



Detail zu C2: Pflaster/Hochbord/Gussasphaltrinne/Fahrbahn
M= 1:10

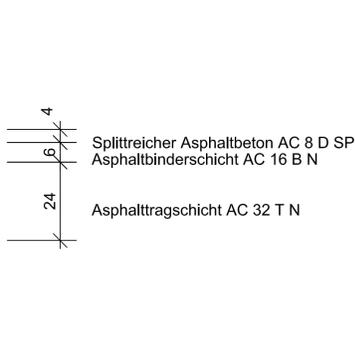


Detail zu C1: Tiefbord/Pflaster/Rundbord/Gussasphaltrinne/Fahrbahn
M= 1:10

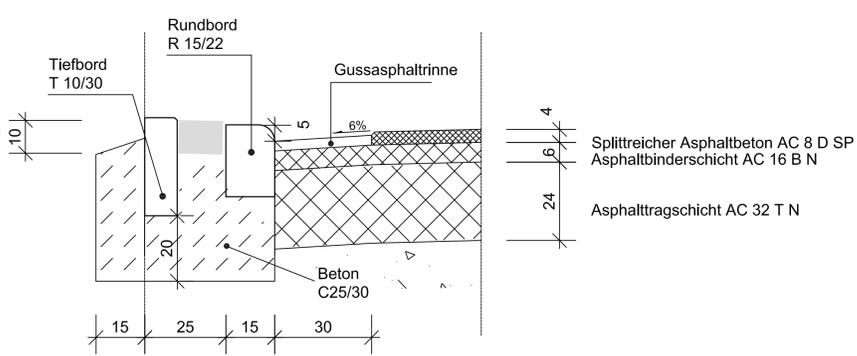


Detail zu C1 u. C2: Gehweg/Rundbord/Gussasphaltrinne/Fahrbahn
M= 1:10




Die Höhen beziehen sich auf NN.
ANSCHLUSSPUNKT: Kanaldeckel PF308
NivP = 100.410 mü.NN.
LAGESTATUS: ALKIS UTM
Gefertigt gemäß Katasterunterlagen
und örtlicher Aufnahme im Oktober 2017.

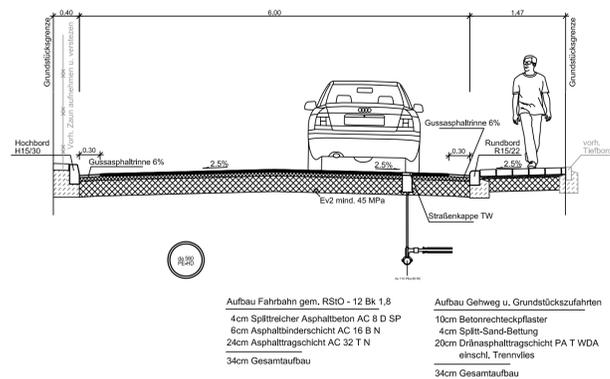

Straßenbauquerschnitt C2
M= 1:50

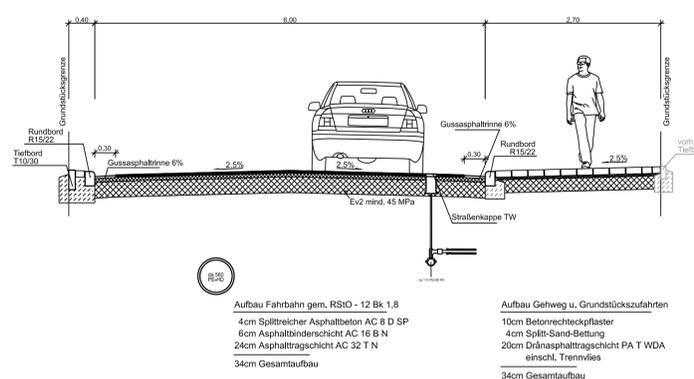

Straßenbauquerschnitt C1
M= 1:50

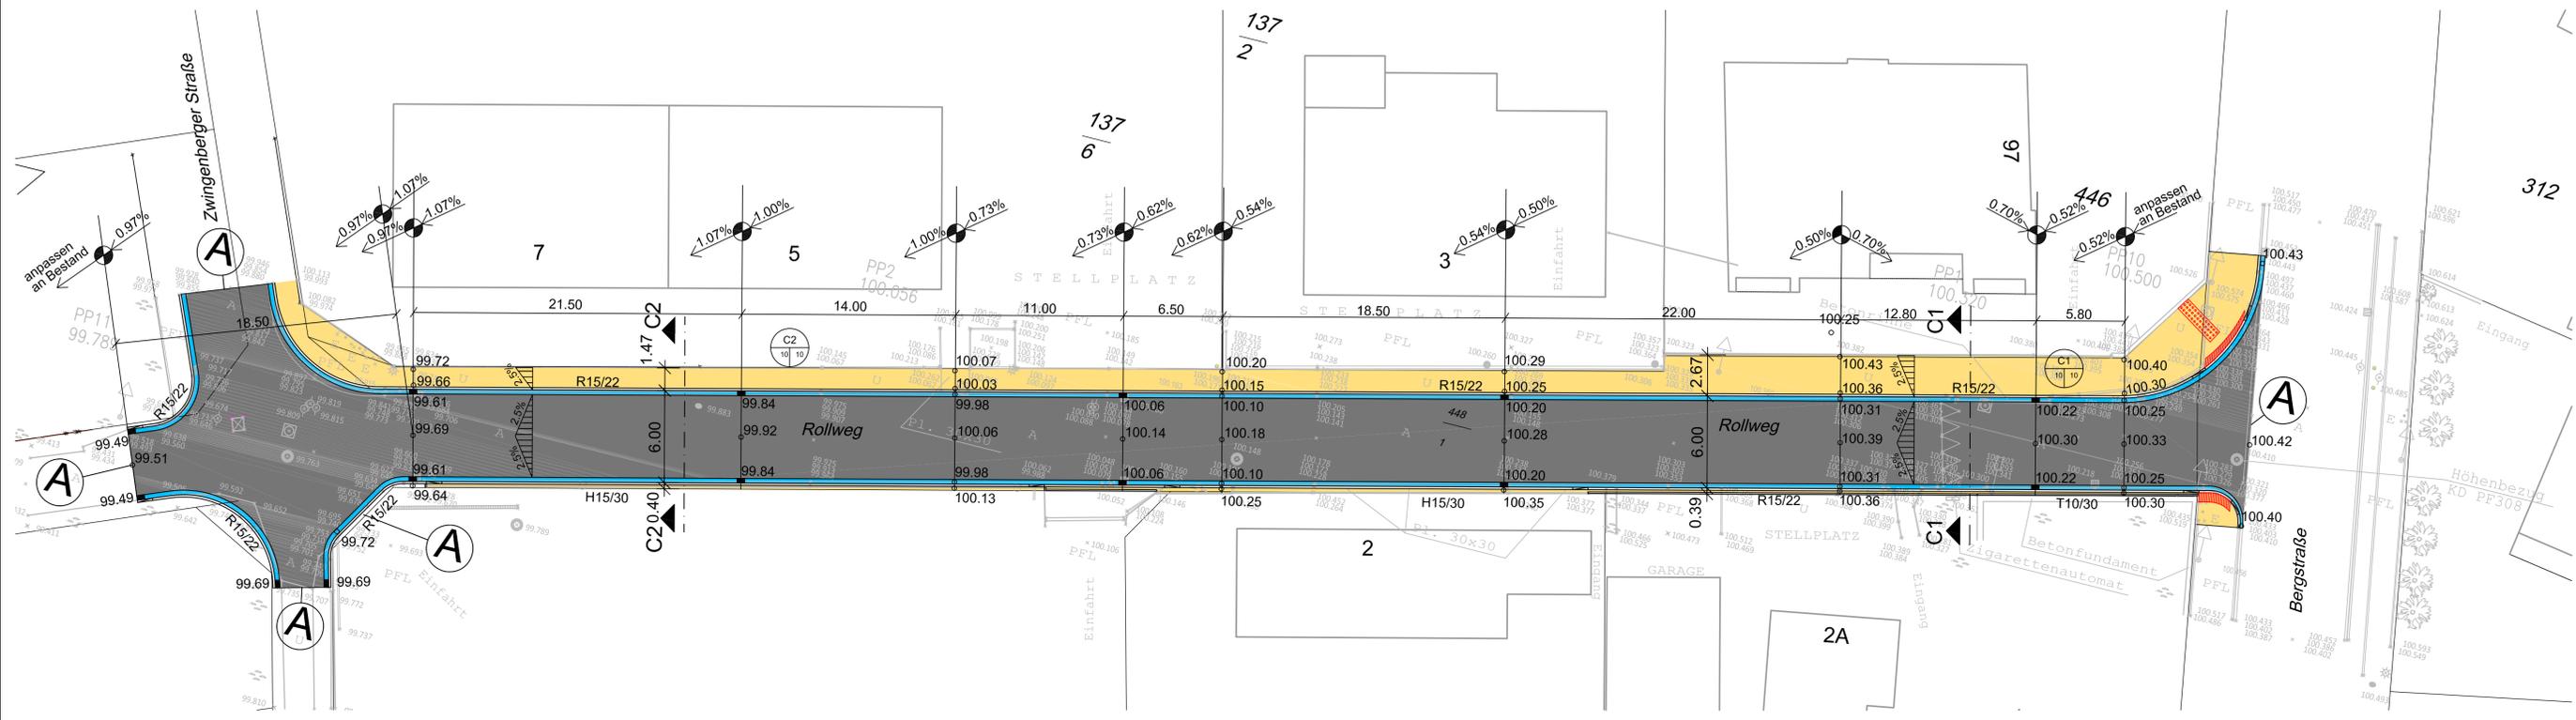

Legende

Bestand	Neu	Beschreibung
A		Asphalt
PFL		Betonrechteckpflaster, Farbe Betongrau
	R15/22	Rundbord R15/22
	H15/30	Hochbord H15/30
	T10/30	Tiefbord T10/30
		Gussasphaltrinne, Breite 30 cm
		Taktilsystem mit Auffindestreifen und Richtungsfeld an 3 cm Bord R15/22 (R2)
		Straßenablauf 50x30
		Straßenlängsgefälle
		Quergefälle
	100.273	Höhe
	100.27	Höhe
		Kanaldeckel
		Leuchte
		HY - Unterflurhydrant
		Wasserschieber
		Gasschieber
		Rinnenplatte
		UK Bordstein
		OK Bordstein
	PFL PL	Pflastersteine, Platten (30x30)
	A B U	Asphalt, Beton, Unbefestigt
		Zaun
		Mauer
		Verkehrs- bzw. Hinweisschild
		Abdeckung Wasser
		Randstein OK
		Randstein UK
		Elektroschrank
		GPS- bzw. Tachymeterpunkte
		Poller (Eisen)



Vorabzug zur Kalkulation

Auftraggeber:
Stadt Pfungstadt
Kirchstraße 12-14
64319 Pfungstadt

Planart:
Lageplan Straßenbau und Regelquerschnitte

Projekt:
Kanal- und Trinkwasserleitungserneuerung
sowie grundhafte Straßenerneuerung einschl.
Gehweg im Rollweg

KOLB & KÜLLMER
Ingenieurgesellschaft mbH
Beratung - Planung - Bauüberwachung
Ingenieurbüro für Wasserwirtschaft
und Verkehrsanlagen
Beratende Ingenieure
Disselstraße 4
64347 Griesheim
Tel.: 0 61 55 / 60 74 8-0
Fax: 0 61 55 / 60 74 88
Mail: info@kolbkuellmer.de
Web: www.kolbkuellmer.de

Plannummer: 10	Projekt-Nr.: 13 007	Datum: 09.04.2021	Zeichen: Y.P.
Maßstab: 1:200	bearbeitet: 09.04.2021	gezeichnet: 09.04.2021	Y.P.
1:50	1:10	geprüft: 12.04.2021	C.Y.
Aufgestellt: Griesheim, den 12.04. 20 21	Geprüft:		
Gesehen:	Genehmigt:		