


Legende

- Asphalt
- Pflaster weinlaub
- Pflaster EPDM-grau
- Grünfläche neu
- Grünfläche Bestand
- Verkehrinsel aufgeklebt

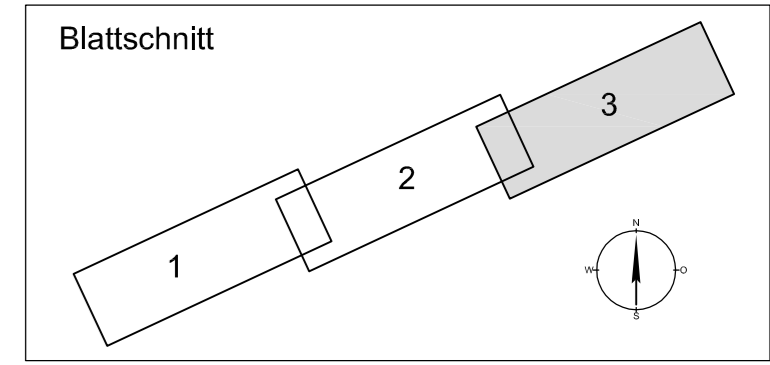


Planung zur Ausführung freigegeben

Magistrat der Stadt Pfungstadt Datum Stempel / Unterschrift

Auftraggeber **Magistrat der Stadt Pfungstadt**
Kirchstraße 12-14 - 64319 Pfungstadt

Projekt **Erneuerung Ludwig-Clemenz-Straße**
Straßenbau Lageplan Abschnitt 3-
-Ausführungsplan-

bearbeitet: Quintel	Maßstab: 1:250	Proj.Nr.: 2018-27
gezeichnet: M.Stork 10.03.2020	Blattgröße: 1450/420	Blatt Nr.: P-19-
ergänzt:		Zeichnungs-Nr.: S13

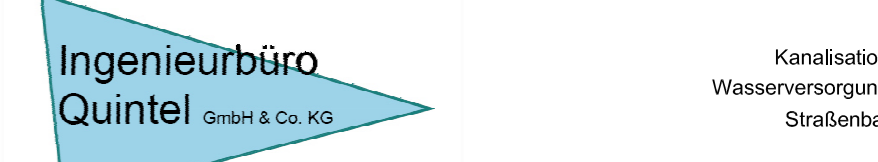

Beratung - Planung - Bauleitung - Projektsteuerung

64665 Alsbach-Hähnlein Fön 06257/3784 info@ibsq.de
Hähnleiner Str. 1D Fax 06257/7695 www.ibsq.de

Kanalisation
Wasserversorgung
Straßenbau