Bebauungsplan "An der Christian-Meid-Straße"

Gemarkung Pfungstadt, Flur 5, Nr. 58/3, 59/1, 60/1, 61/1, 61/3, 62/1, 419

Stadt Pfungstadt

PLANZEICHNUNG

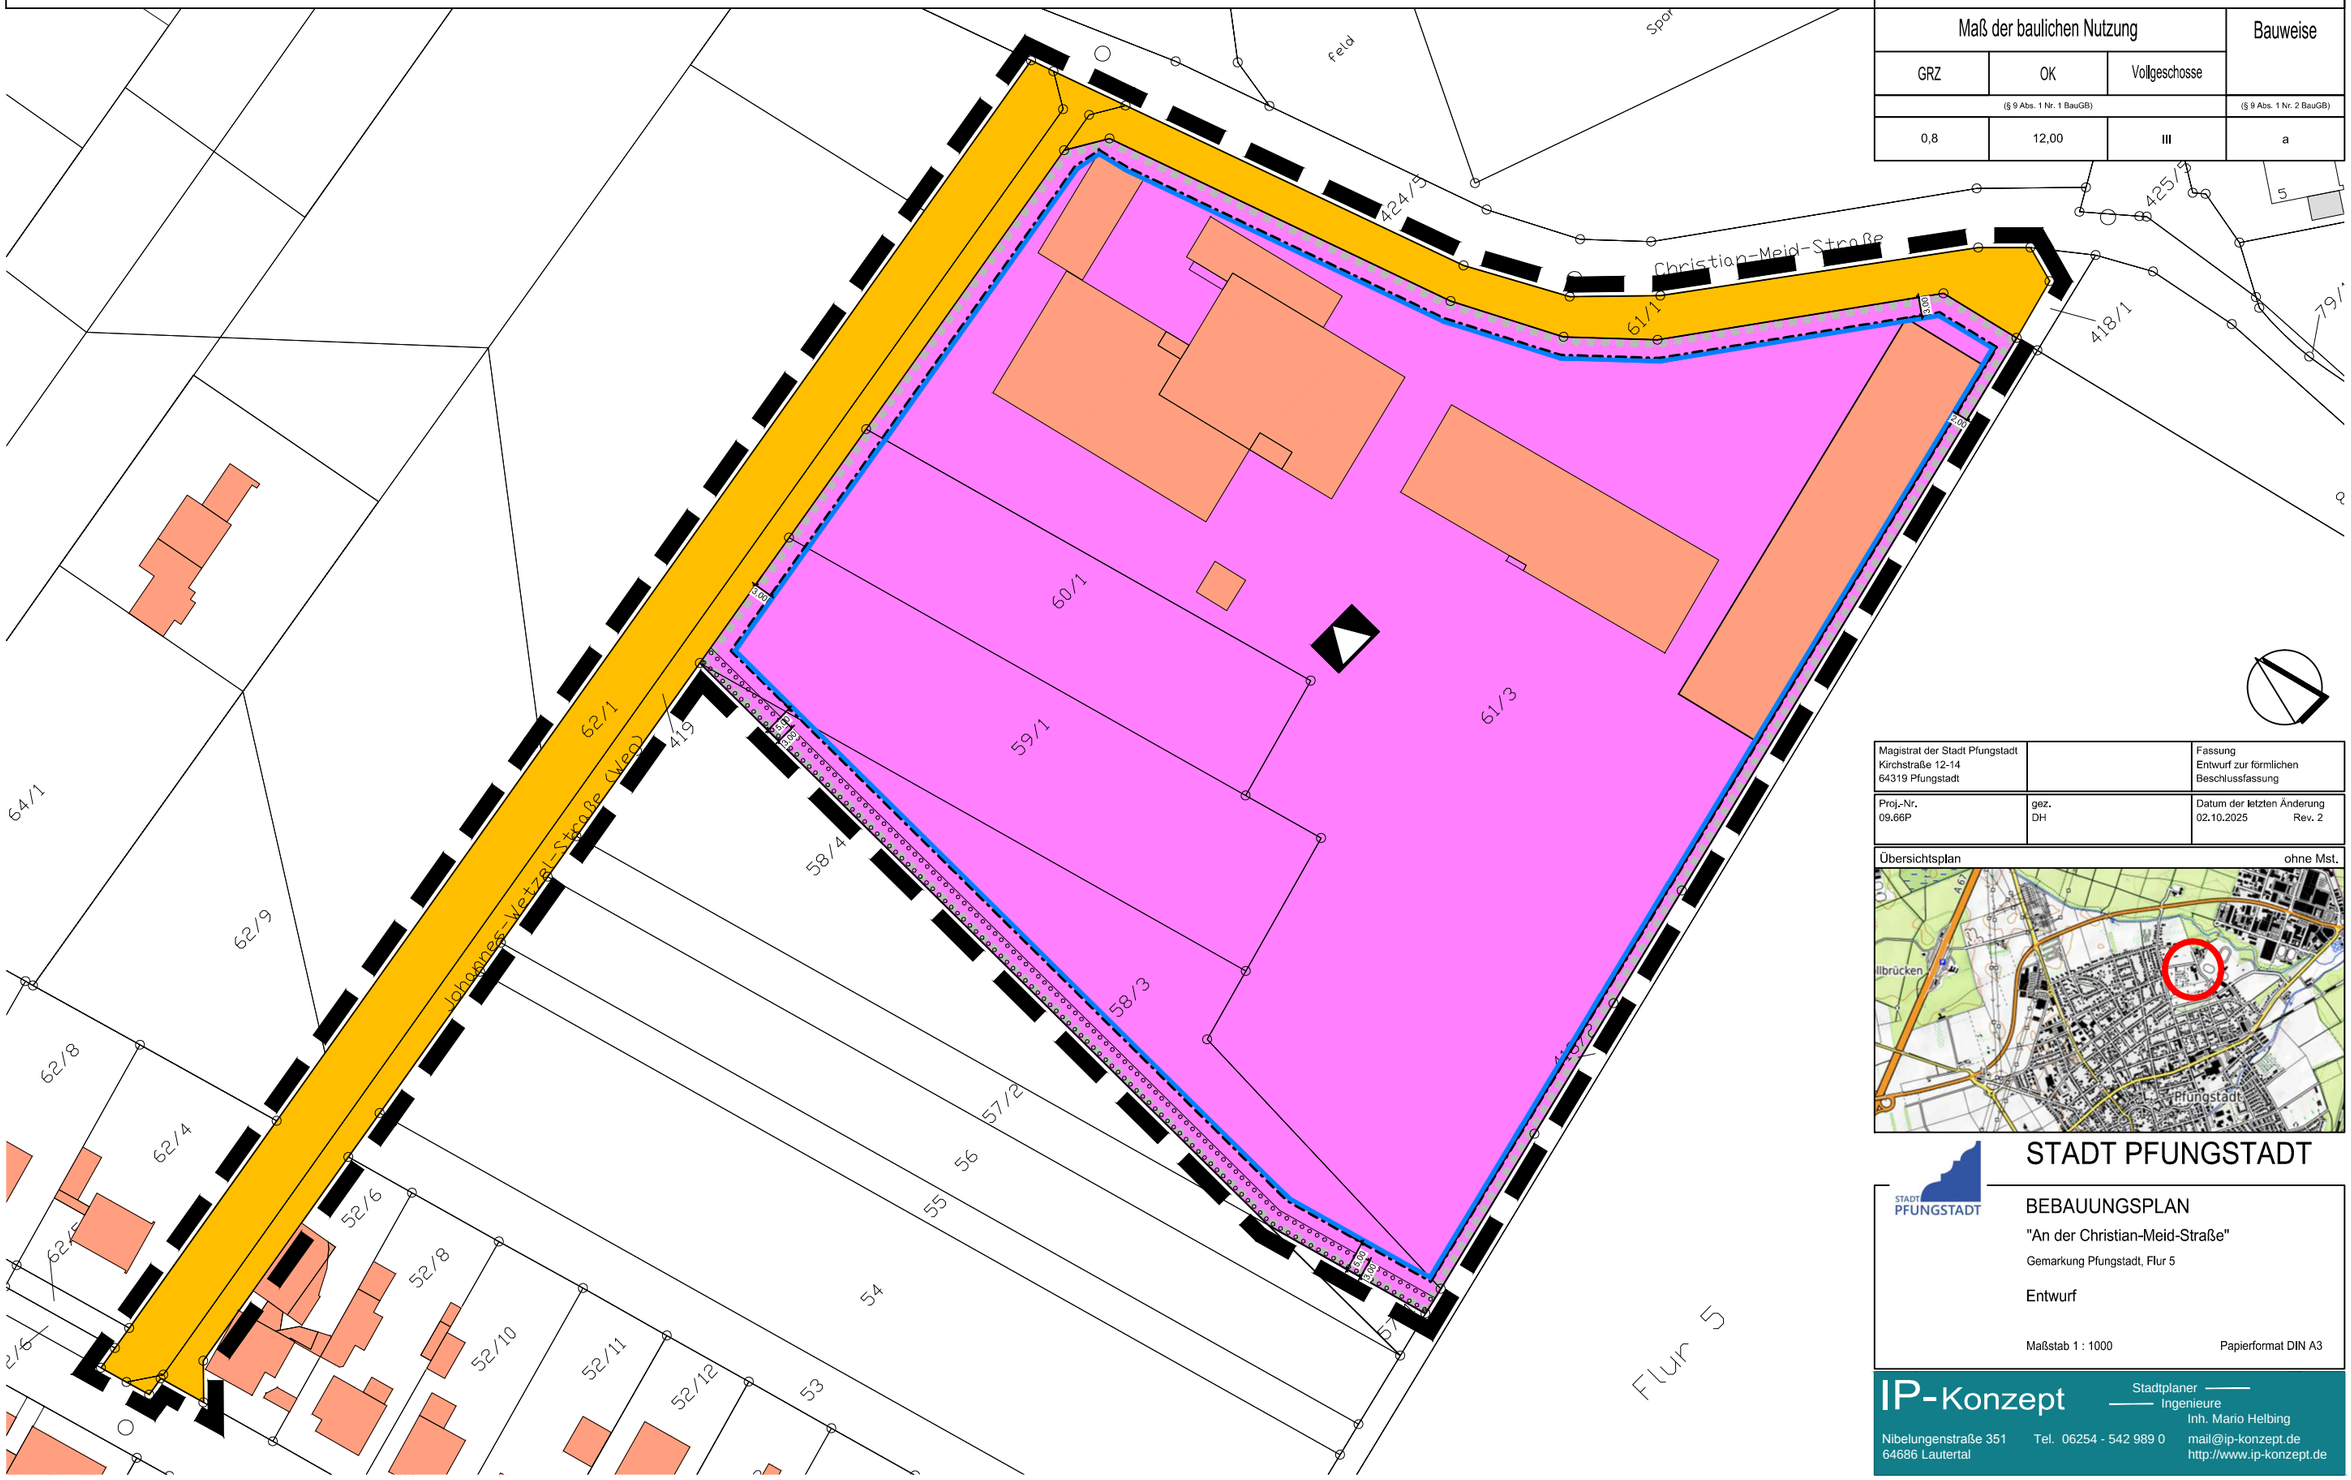

NUTZUNGSSCHABLONE

Maß der baulichen Nutzung			Bauweise
GRZ	OK	Vollgeschosse	
(§ 9 Abs. 1 Nr. 1 BauGB)			(§ 9 Abs. 1 Nr. 2 BauGB)
0,8	12,00	III	a

Magistrat der Stadt Pfungstadt Kirchstraße 12-14 64319 Pfungstadt		Fassung Entwurf zur förmlichen Beschlussfassung
Proj.-Nr. 09.66P	gez. DH	Datum der letzten Änderung 02.10.2025 Rev. 2

Übersichtsplan ohne Mst.

STADT PFUNGSTADT

BEBAUUNGSPLAN

"An der Christian-Meid-Straße"

Gemarkung Pfungstadt, Flur 5

Entwurf

Maßstab 1 : 1000 Papierformat DIN A3

IP-Konzept
Stadtplaner
Ingenieure
Inh. Mario Helbing
Nibelungenstraße 351
64686 Lautertal
Tel. 06254 - 542 989 0
mail@ip-konzept.de
http://www.ip-konzept.de

IP-Konzept
Inh. Mario Helbing
Nibelungenstraße 351, 64686 Lautertal
Fon 06254 -542 989 0
eMail mail@ip-konzept.de
http://www.ip-konzept.de