


Bebauungsplan "Bahnhofstraße / Rügnerstraße", 1. Änderung


Stadt Pfungstadt

Gemarkung Pfungstadt, Flur 1, Nrn. 1133/1 sowie 2224 (teilweise)

PLANZEICHNUNG

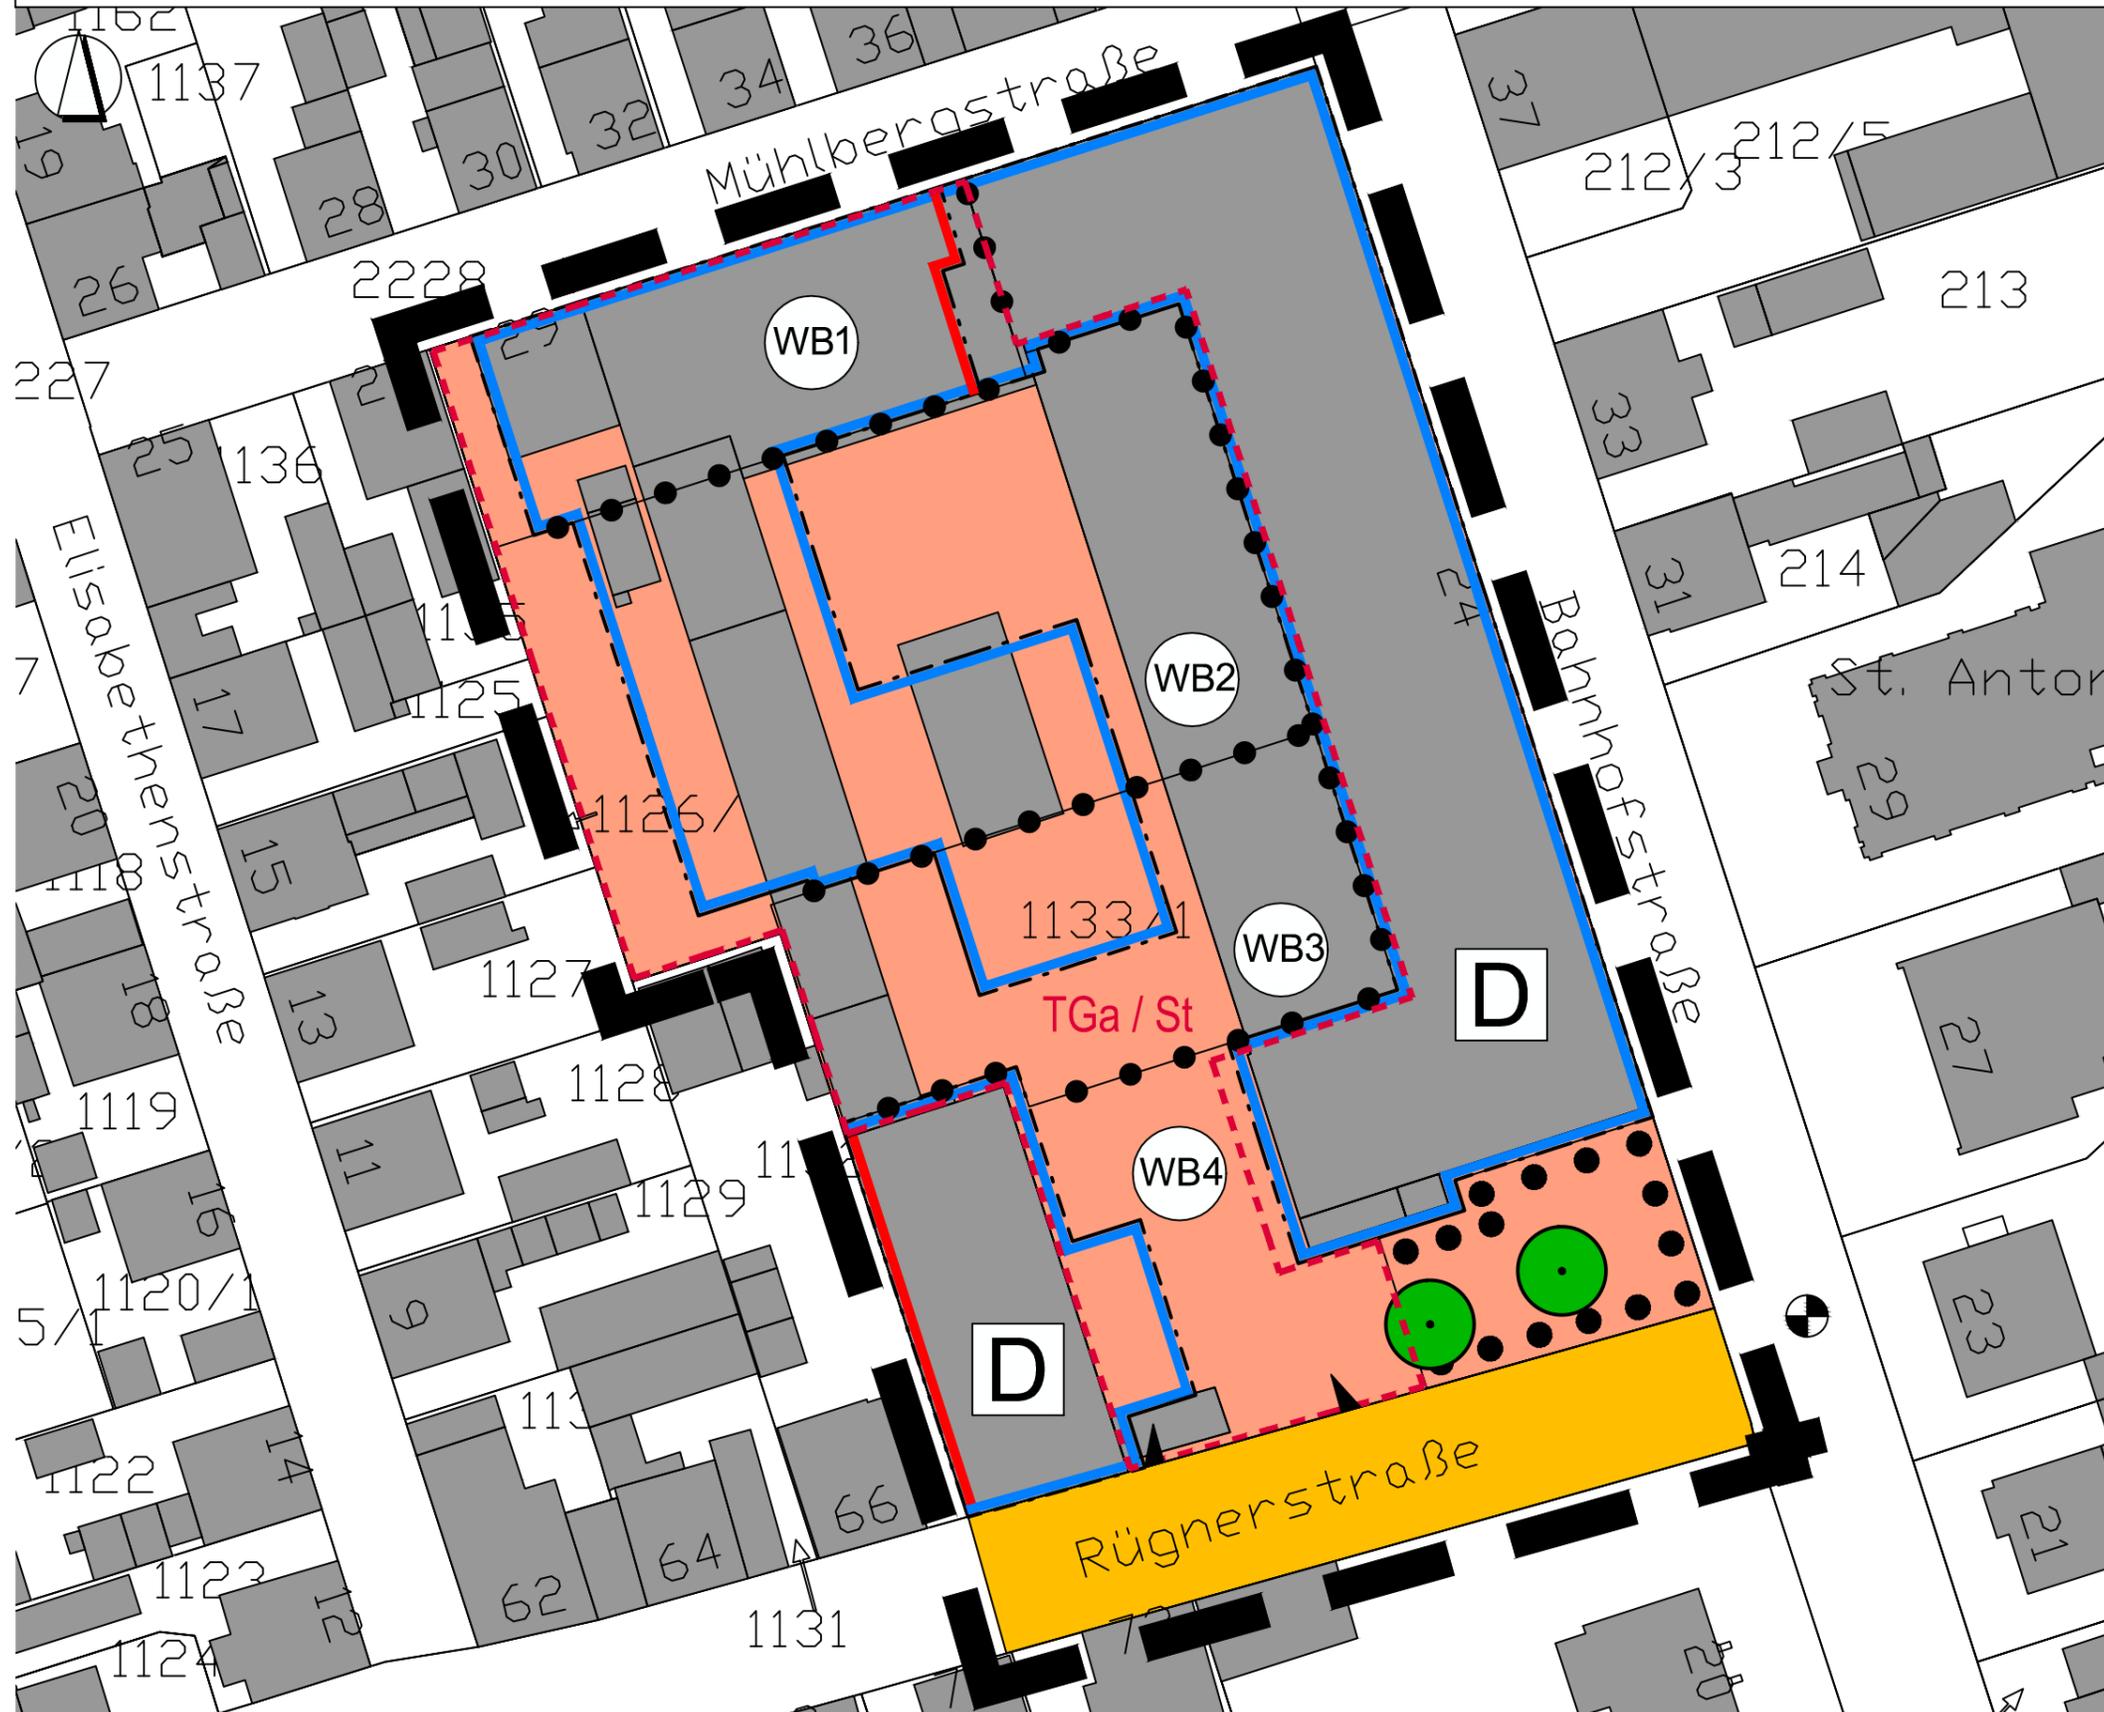

Magistrat der Stadt Pfungstadt Kirchstraße 12 - 14 64319 Pfungstadt		Fassung Satzung
Proj.-Nr. 09.61P	gez. KM	Datum der letzten Änderung 30.06.2022

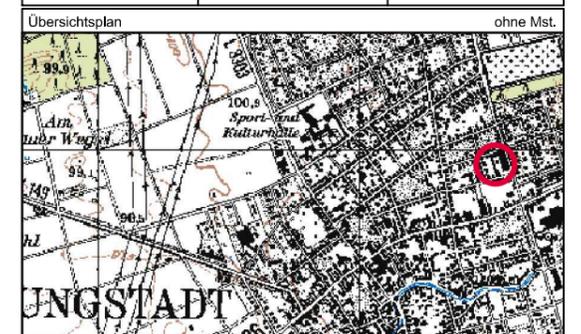

STADT PFUNGSTADT

Bebauungsplan
"Bahnhofstraße / Rügnerstraße",
1. Änderung
Gemarkung Pfungstadt, Flur 1
Satzung

Maßstab 1 : 500 Blatt 1 von 2

INFRA PRO

Ingenieur
— GmbH & Co. KG
Hüttenfelder Straße 7
64653 Lorsch

Fon 06251 - 584 783 0
Fax 06251 - 584 783 1
mail mail@infrapro.de
web www.infrapro.de