
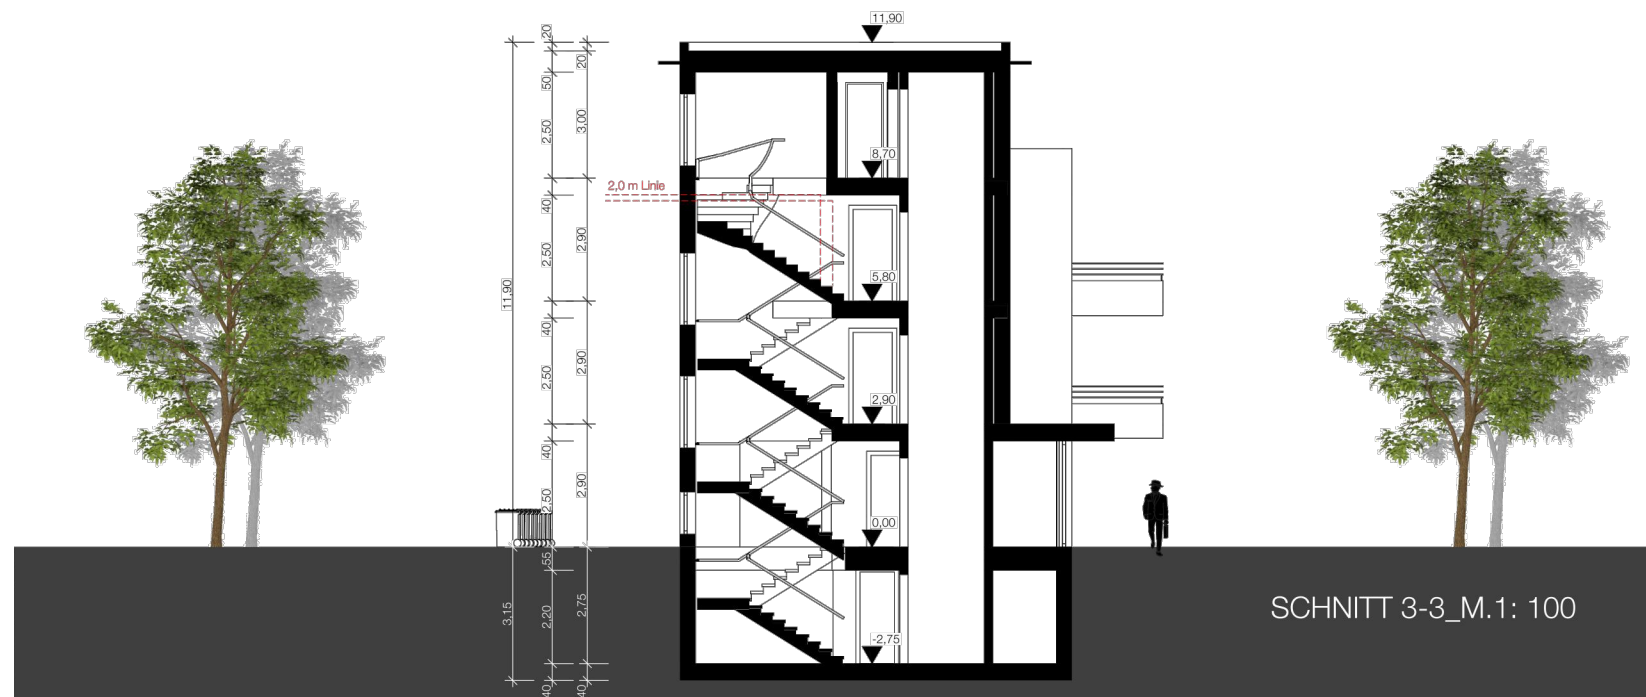


Vorhabenbezogener Bebauungsplan "An der Römerstraße 1-3"


Gemarkung Pfungstadt, Flur 9, Nr. 6/5 sowie teilweise Nr. 46/3 (Straßenparzelle)

Stadt Pfungstadt

SCHNITTE

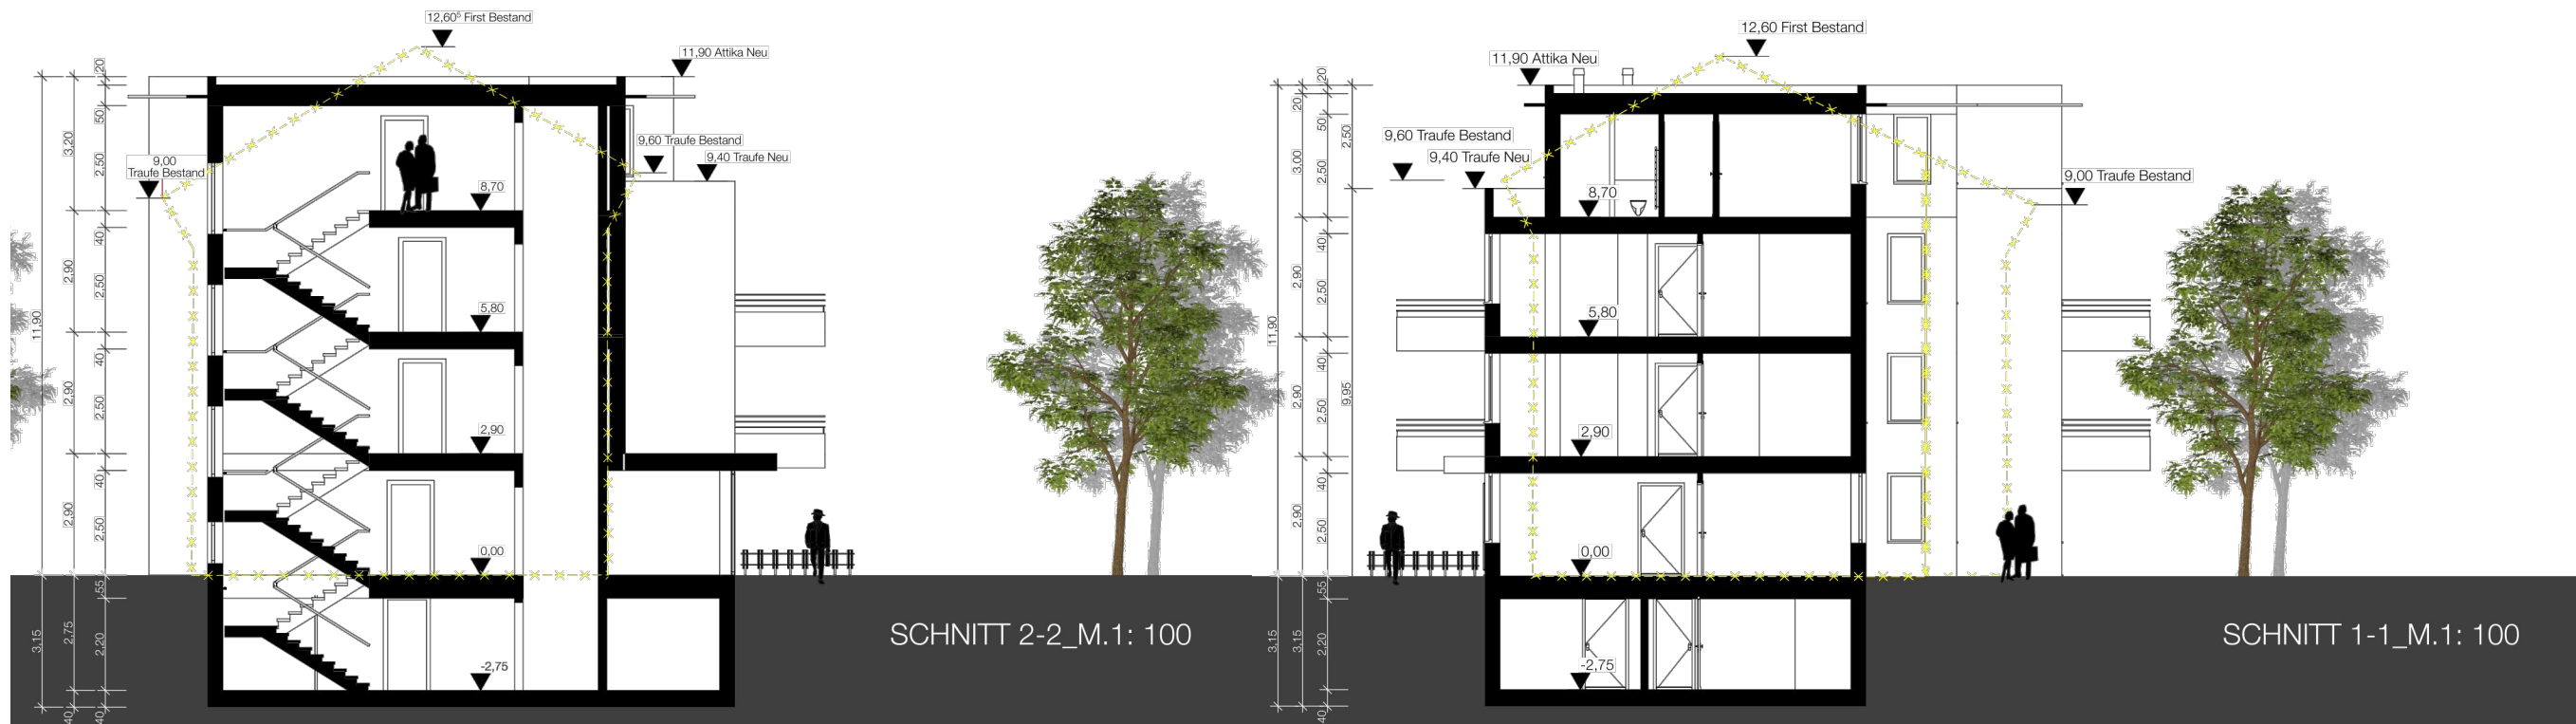

Magistrat der Stadt Pfungstadt Kirchstraße 12 - 14 64319 Pfungstadt	GeWoBau Darmstadt-Dieburg e.G. Goethestraße 80a 64319 Pfungstadt	Fassung Entwurf zur Beschlussfassung
Proj.-Nr. 09.56P	gez. HRR	Datum der letzten Änderung 12.02.2021

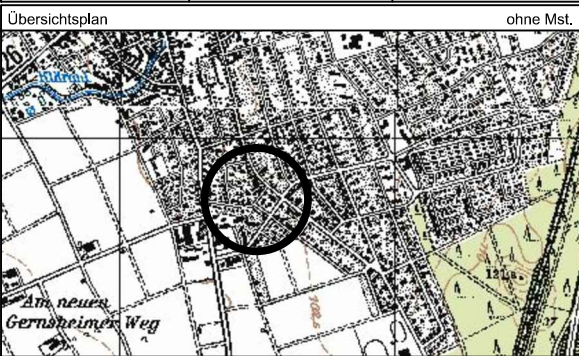



STADT PFUNGSTADT

Vorhabenbezogener Bebauungsplan

"An der Römerstraße 1-3"

Gemarkung Pfungstadt, Flur 9

Entwurf - Schnitte

Blatt 4 von 4



INFRAPro

Ingenieur
GmbH & Co. KG
Hüttenfelder Straße 7
64653 Lorsch

Fon 06251 - 584 783 0
Fax 06251 - 584 783 1
mail mail@infrapro.de
web www.infrapro.de



NERA

Zeichnungen: Hirth Vogel Architekten BDA