



Vorhaben- und Erschließungsplan zu dem vorhabenbezogenen Bebauungsplan "Nahversorger Süd" der Stadt Pfungstadt

Stand: November 2024

Projekt
Neubau Nahversorger Süd
Bergstraße, 64319 Pfungstadt

Bauherr
WERNER PROJEKTENTWICKLUNG GMBH
Dalbergstraße 7, 36037 Fulda
T. 0661 - 250 091 - 121



Inhalt
 Freiflächenplan_Dachaufsicht

Plan
 - Lageplan_M1:500 / Blatt A3
 - Gez_msa
 - Datum 08.11.24 msa Nr.1

Vorhaben- und Erschließungsplan
 zu dem vorhabenbezogenen Bebauungsplan "Nahversorger Süd" der Stadt Pfungstadt

Projekt
 Neubau Nahversorger Süd
 Bergstraße, 64319 Pfungstadt

Bauherr
 WERNER PROJEKTENTWICKLUNG GMBH
 Dalbergstraße 7, 36037 Fulda
 T. 0661 - 250 091 - 121



Vorhaben- und Erschließungsplan
zu dem vorhabenbezogenen Bebauungsplan "Nahversorger Süd" der Stadt Pfungstadt

Inhalt
Erdgeschoss_Außenanlage

Plan
- Erdgeschossplan_M1:500 / Blatt A3
- Gez_msa
- Datum 08.11.24 msa Nr.2

Projekt
Neubau Nahversorger Süd
Bergstraße, 64319 Pfungstadt


Bauherr
WERNER PROJEKTENTWICKLUNG GMBH
Dalbergstraße 7, 36037 Fulda
T. 0661 - 250 091 - 121



Süd-Ansicht (Parkplatz) M 1:300



West-Ansicht (Bergstraße) M 1:300

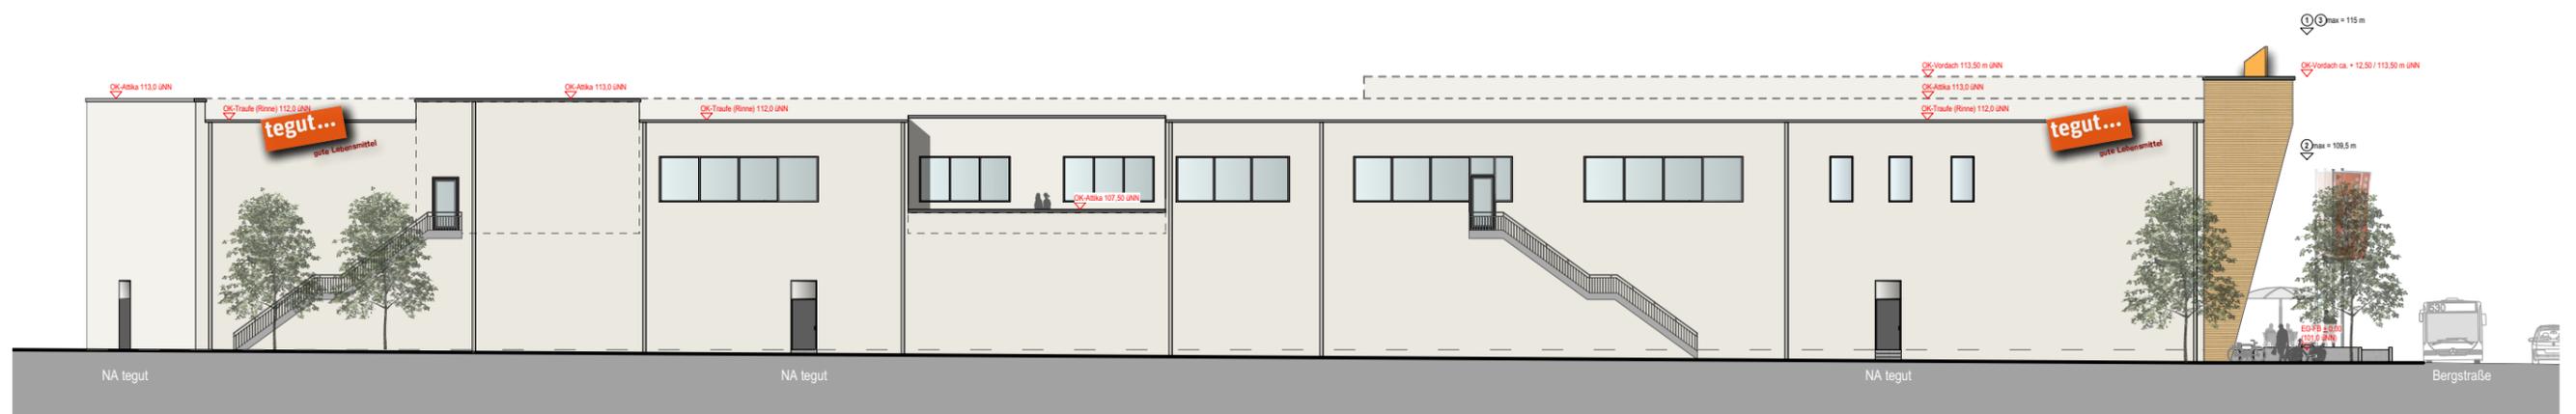

Nord-Ansicht M 1:300

Vorhaben- und Erschließungsplan

zu dem vorhabenbezogenen Bebauungsplan "Nahversorger Süd" der Stadt Pfungstadt

Inhalt
Ansichten Einzelhandelsgebäude

Plan
- Ansichten Gewerbe_M1:300 / Blatt A3
- Gez_msa
- Datum 08.11.24 msa_Nr.4

Projekt
Neubau Nahversorger Süd
Bergstraße, 64319 Pfungstadt

Bauherr
WERNER PROJEKTENTWICKLUNG GMBH
Dalbergstraße 7, 36037 Fulda
T. 0661 - 250 091 - 121



Süd-Ansicht (Parkplatz) M 1:300



West-Ansicht (Bergstraße) M 1:300



Ost-Ansicht M 1:300



Nord-Ansicht M 1:300

Vorhaben- und Erschließungsplan

zu dem vorhabenbezogenen Bebauungsplan "Nahversorger Süd" der Stadt Pfungstadt

Inhalt
Ansichten Wohngebäude

Plan
- Ansichten Wohnen_M1:300 / Blatt A3
- Gez_msa
- Datum_08.11.24 msa_Nr.5

Projekt
Neubau Nahversorger Süd
Bergstraße, 64319 Pfungstadt

Bauherr
WERNER PROJEKTENTWICKLUNG GMBH
Dalbergstraße 7, 36037 Fulda
T. 0661 - 250 091 - 121