



- Abgr. der bau. Nutzung
- Garagengeschoss





* Schleppekurve Sattelzug-LKW (max. 40t, L 16,5m)

Grundriss EG+ TG 1:500_V8c


13.06.2022 / KCH






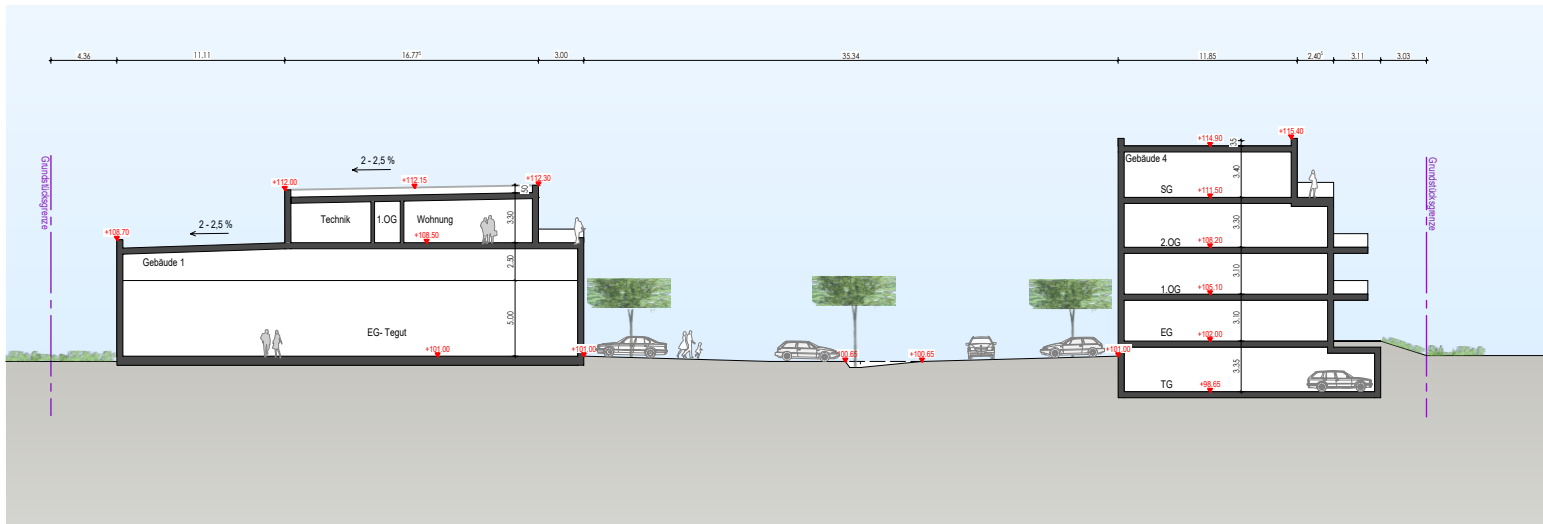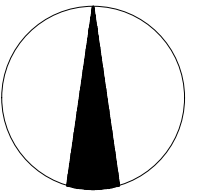

Schnitt 2-2_M500

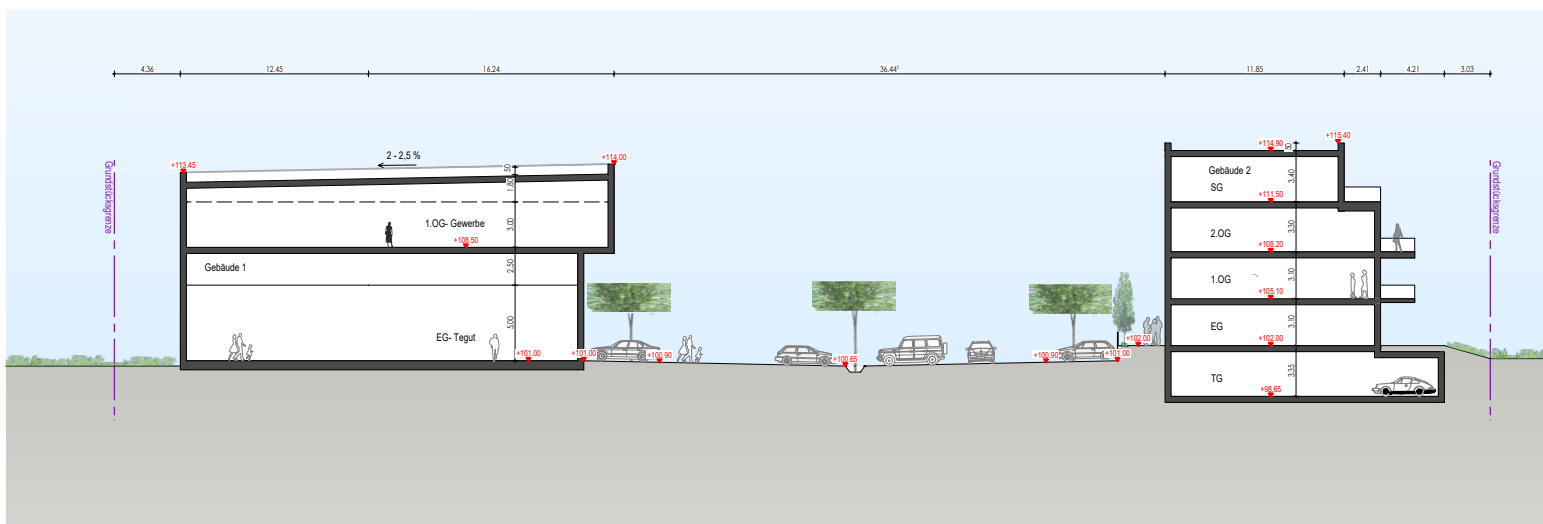

Schnitt 1-1_M500

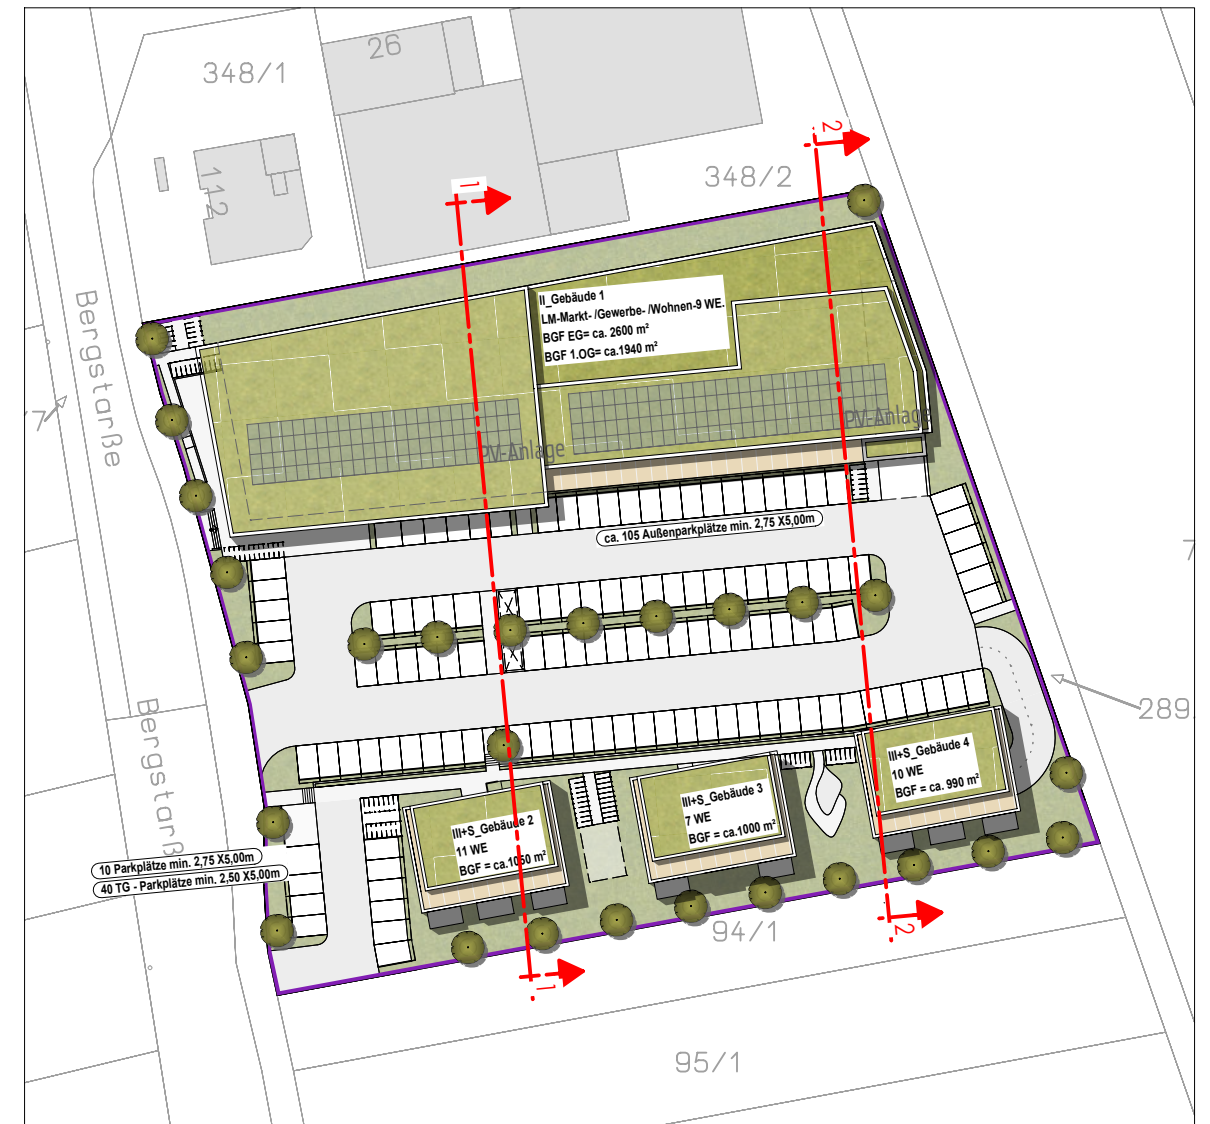

Übersichtsplan