


### Beschilderungs- und Umleitungsplan

- Die nicht erreichbaren Ziele in der wegweisenden Beschilderung (Vor- und Wegweiser) sind an den folgenden Knotenpunkten bzw. Einmündungen mit mobilen Auskreuzvorrichtungen vor Beginn außer Kraft und nach Beendigung der Maßnahme wieder in Kraft zu setzen: **KP B 426/Gernsheimer.Str. (Pf.-Hahn), KP Rheinstr./K 149 (Pf.-Hahn), KP B 426/L 3097/K 149, KP L 3097/Pfungstädter-Str., KP B 426/Westumgehung/Pfungstädter-Str., KP B 426/AS A 67**


- Standort der Verkehrszeichen örtlich festlegen und auf die Örtlichkeit abstimmen. Der Anordnung entgegenstehende Verkehrszeichen sind entsprechend auszukreuzen, zu demontieren oder abzuhängen.

- Die Plntafeln  sind innerhalb geschlossener Ortschaften mit einer Schriftgröße von 140 mm und außerhalb geschlossener Ortschaften mit einer Schriftgröße von 175 mm herzustellen!

Haltverbote in ausreichender Anzahl (beidseits) auf der Umleitungsstrecke: Gernsheimer-Straße und Rheinstraße in der OD Hahn vorsehen!  
Aufstellung mind. 3 Tage vor Baubeginn.   

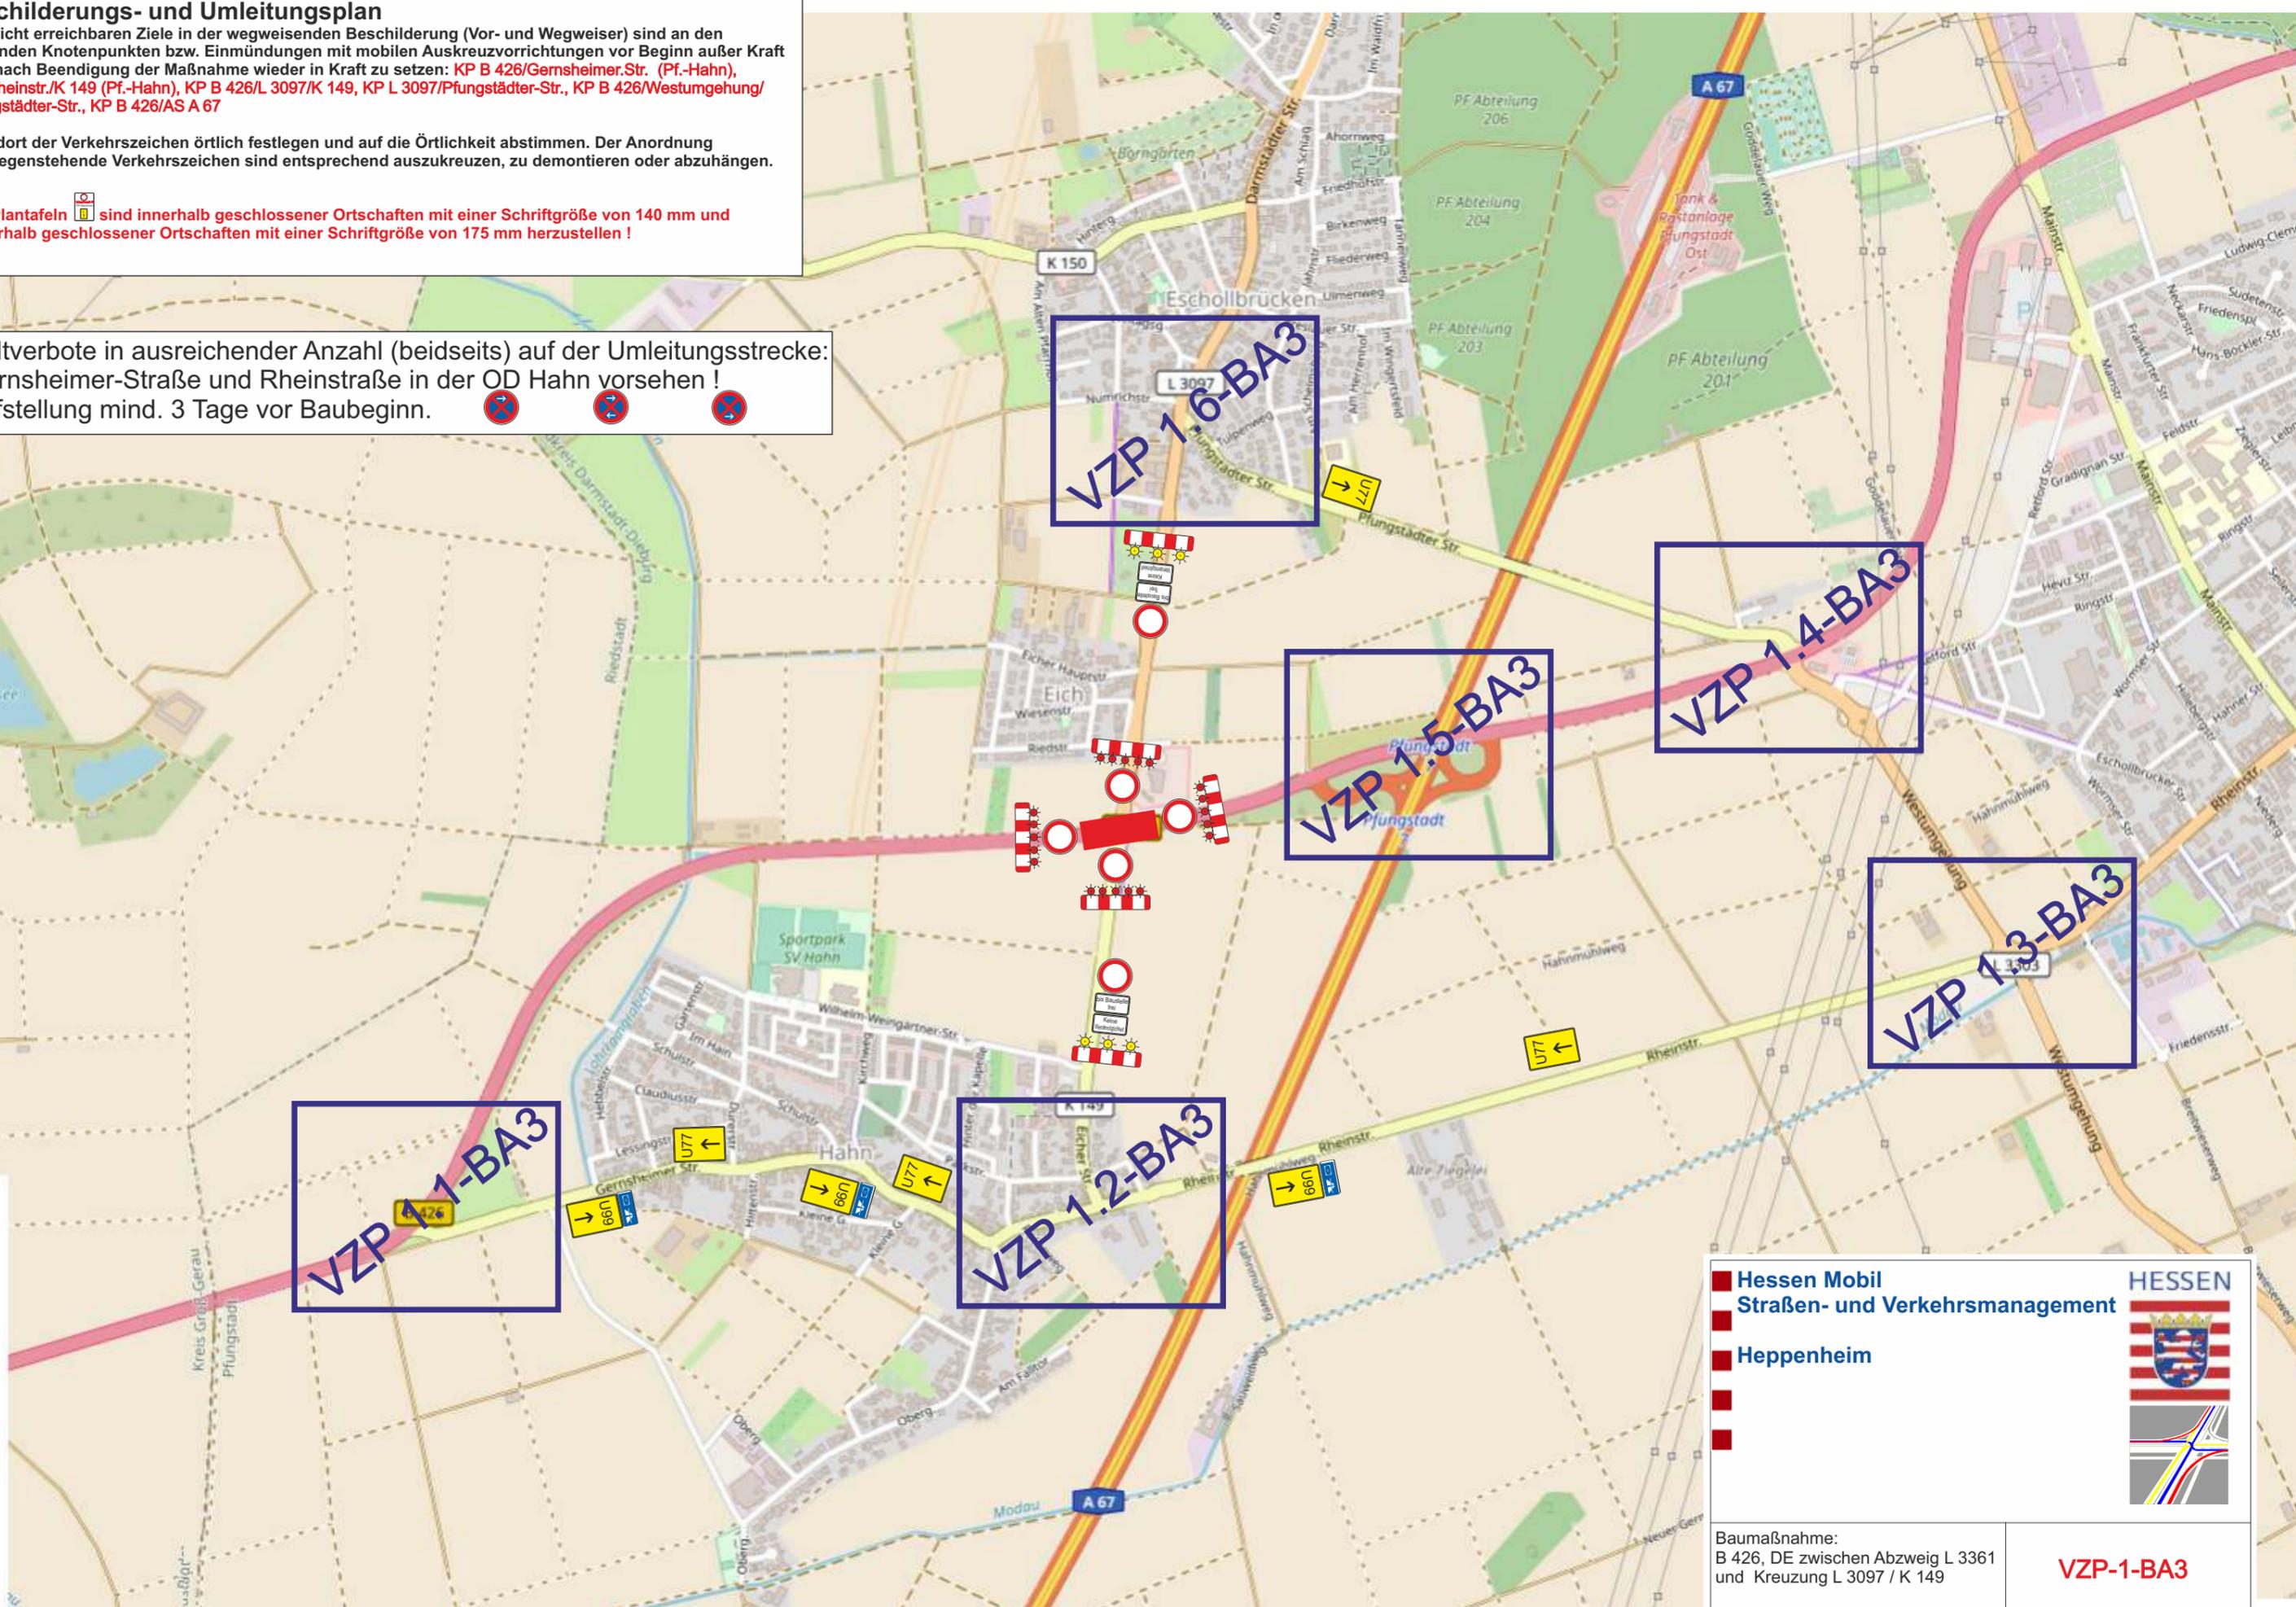



**Hessen Mobil**  
**Straßen- und Verkehrsmanagement**  
**Heppenheim**

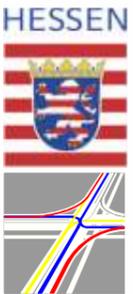


Baumaßnahme:  
 B 426, DE zwischen Abzweig L 3361  
 und Kreuzung L 3097 / K 149

**VZP-1-BA3**

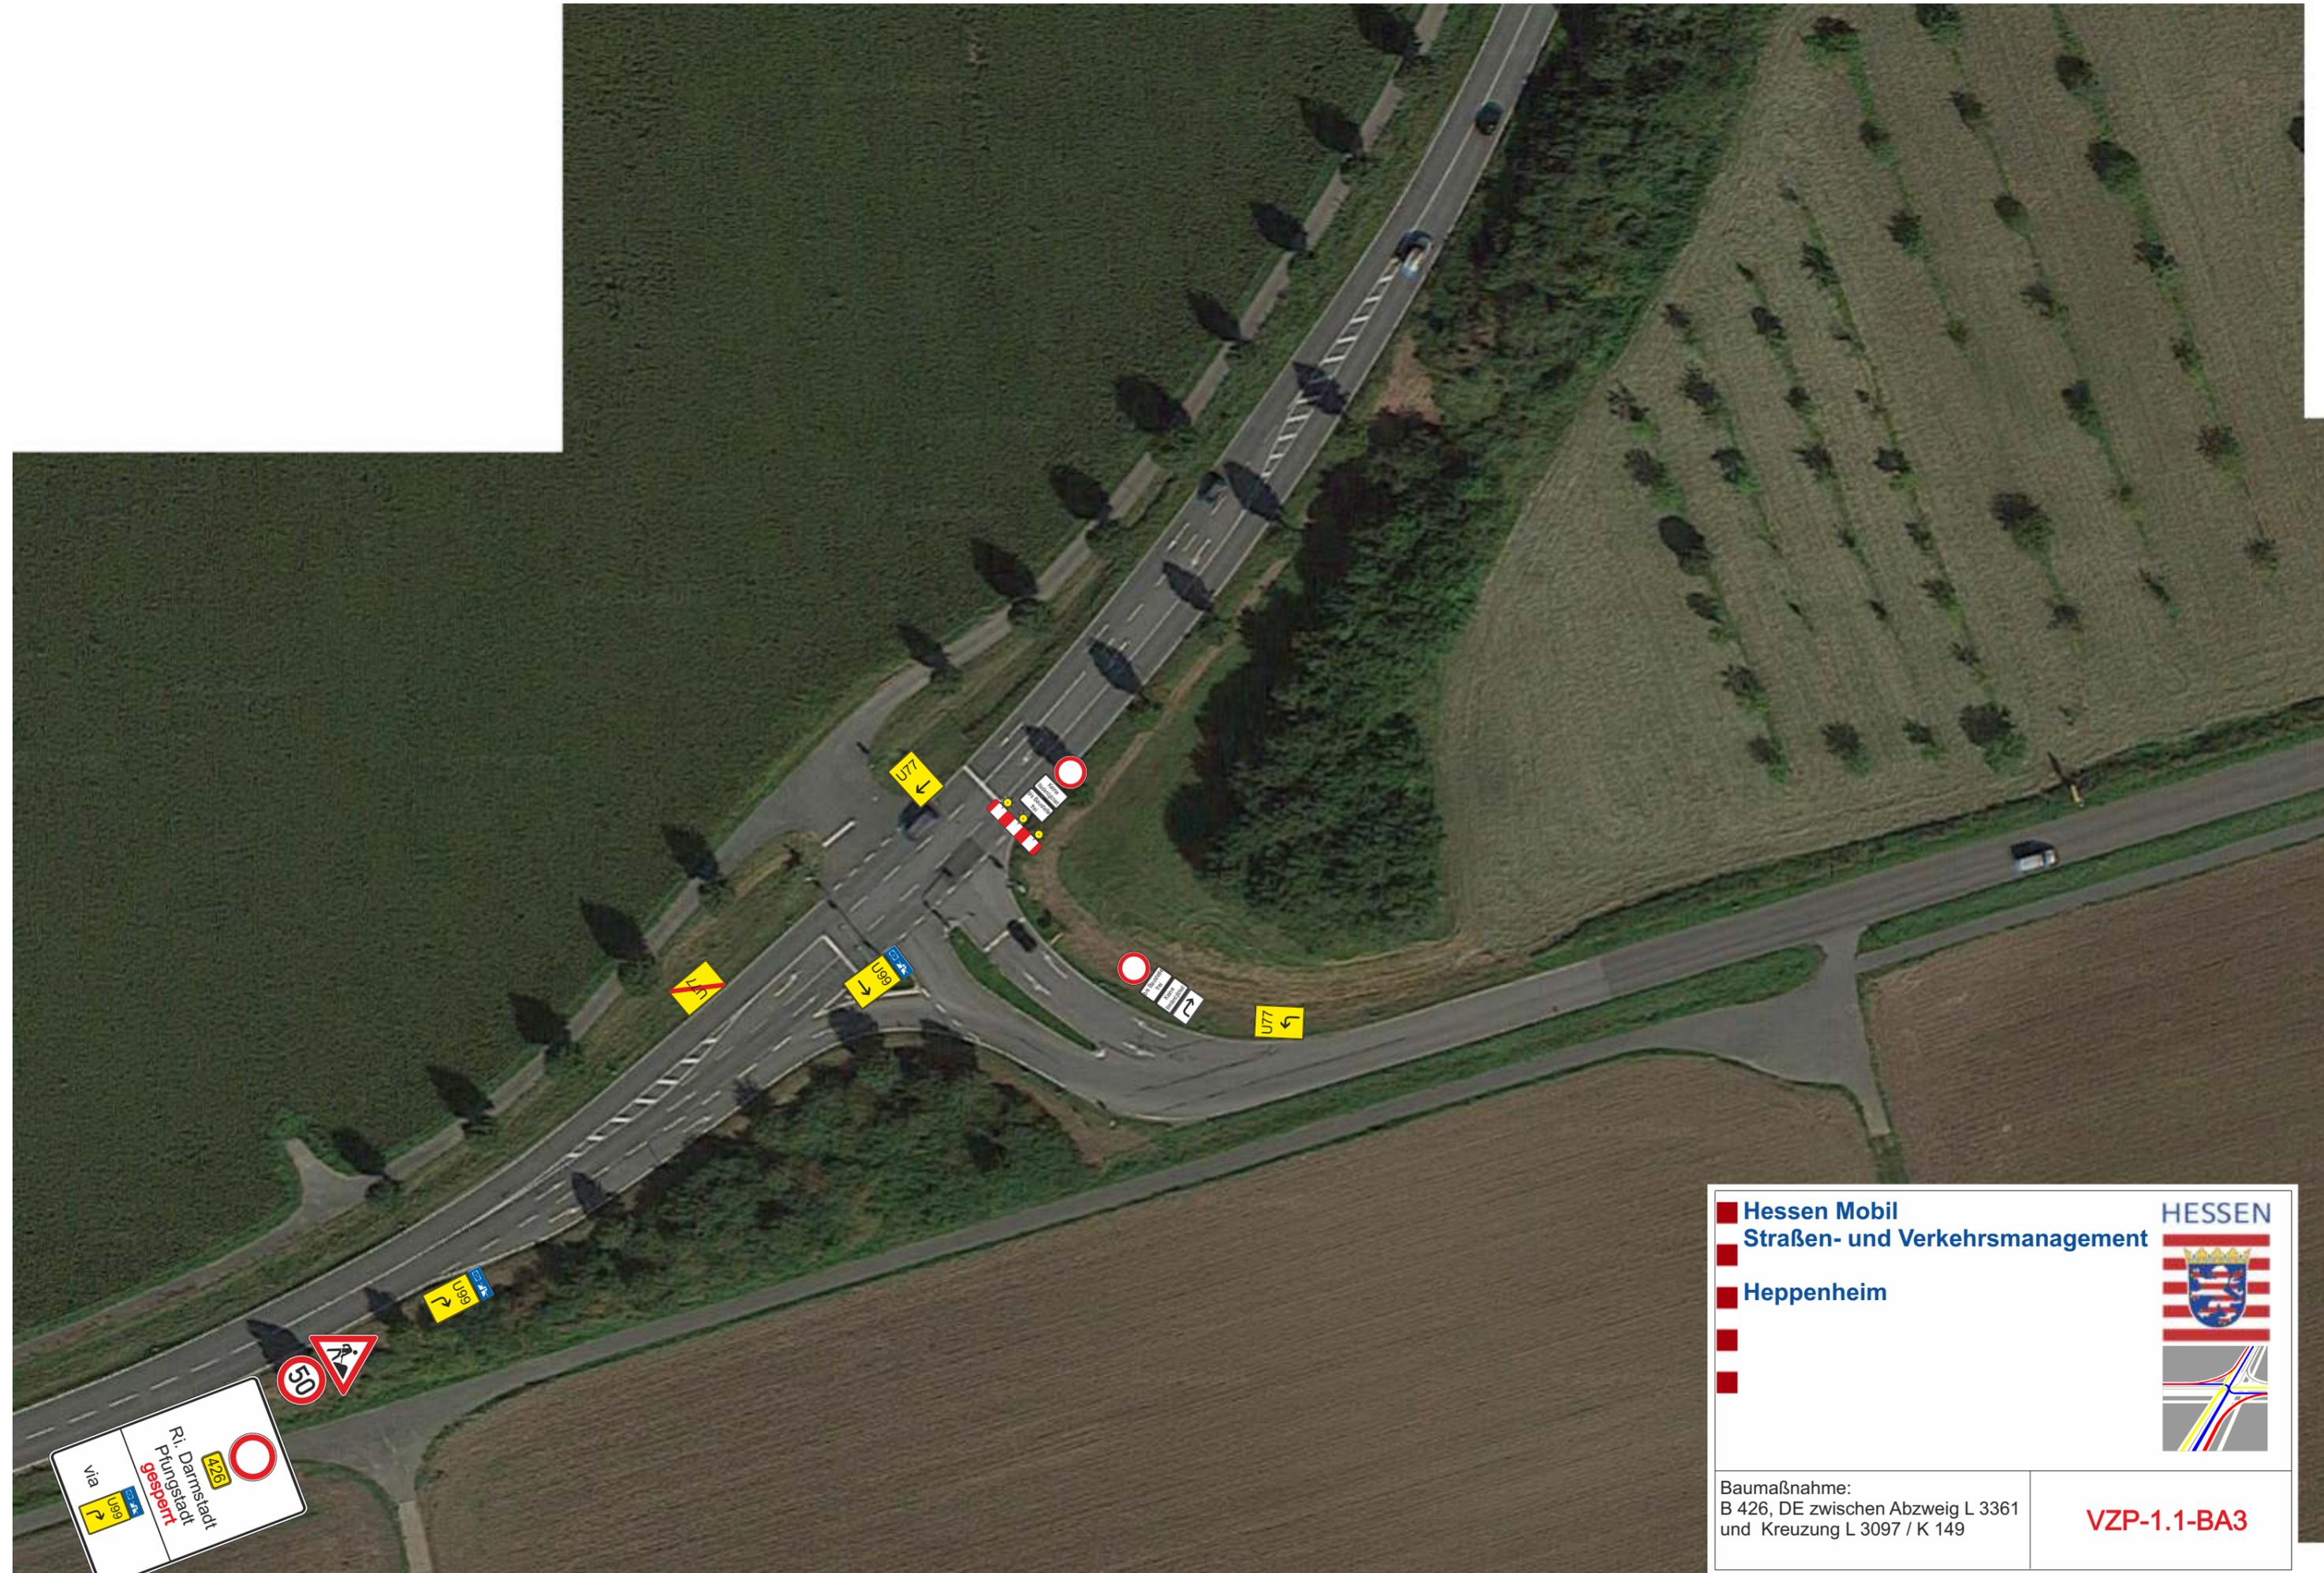

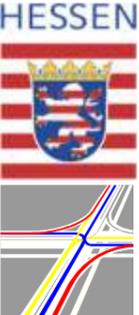 <b>Hessen Mobil</b>	
 <b>Straßen- und Verkehrsmanagement</b>	
 <b>Heppenheim</b>	
	
	
Baumaßnahme: B 426, DE zwischen Abzweig L 3361 und Kreuzung L 3097 / K 149	
<b>VZP-1.1-BA3</b>	

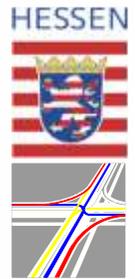

 <b>Hessen Mobil</b>	
 <b>Straßen- und Verkehrsmanagement</b>	
 <b>Heppenheim</b>	
	
	
<p>Baumaßnahme: B 426, DE zwischen Abzweig L 3361 und Kreuzung L 3097 / K 149</p>	
<p><b>VZP-1.2-BA 3</b></p>	



### Beschilderungs- und Umleitungsplan

- Die nicht erreichbaren Ziele in der wegweisenden Beschilderung (Vor- und Wegweiser) sind an den folgenden Knotenpunkten bzw. Einmündungen mit mobilen Auskreuzvorrichtungen vor Beginn außer Kraft und nach Beendigung der Maßnahme wieder in Kraft zu setzen: **KP B 426/Gernsheimer.Str. (Pf.-Hahn), KP Rheinstr./K 149 (Pf.-Hahn), KP B 426/L 3097/K 149, KP L 3097/Pfungstädter-Str., KP B 426/Westumgehung/ Pfungstädter-Str., KP B 426/AS A 67**

- Standort der Verkehrszeichen örtlich festlegen und auf die Örtlichkeit abstimmen. Der Anordnung entgegenstehende Verkehrszeichen sind entsprechend auszukreuzen, zu demontieren oder abzuhängen.

- Die Plантаfeln  sind innerhalb geschlossener Ortschaften mit einer Schriftgröße von 140 mm und außerhalb geschlossener Ortschaften mit einer Schriftgröße von 175 mm herzustellen !

	
	
<p>Baumaßnahme: B 426, DE zwischen Abzweig L 3361 und Kreuzung L 3097 / K 149</p>	
<p><b>VZP-1.3-BA3</b></p>	







Baumaßnahme:  
 B 426, DE zwischen Abzweig L 3361  
 und Kreuzung L 3097 / K 149

VZP-1.4-BA3

**Beschilderungs- und Umleitungsplan**


- Die nicht erreichbaren Ziele in der wegweisenden Beschilderung (Vor- und Wegweiser) sind an den folgenden Knotenpunkten bzw. Einmündungen mit mobilen Auskreuzvorrichtungen vor Beginn außer Kraft und nach Beendigung der Maßnahme wieder in Kraft zu setzen: KP B 426/Gernsheimer.Str. (Pf.-Hahn), KP Rheinstr./K 149 (Pf.-Hahn), KP B 426/L 3097/K 149, KP L 3097/Pfungstädter-Str., KP B 426/Westumgehung/Pfungstädter-Str., KP B 426/AS A 67
- Standort der Verkehrszeichen örtlich festlegen und auf die Örtlichkeit abstimmen. Der Anordnung entgegenstehende Verkehrszeichen sind entsprechend auszukreuzen, zu demontieren oder abzuhängen.
- Die Plaketafeln  sind innerhalb geschlossener Ortschaften mit einer Schriftgröße von 140 mm und außerhalb geschlossener Ortschaften mit einer Schriftgröße von 175 mm herzustellen!


## Beschilderungs- und Umleitungsplan


- Die nicht erreichbaren Ziele in der wegweisenden Beschilderung (Vor- und Wegweiser) sind an den folgenden Knotenpunkten bzw. Einmündungen mit mobilen Auskreuzvorrichtungen vor Beginn außer Kraft und nach Beendigung der Maßnahme wieder in Kraft zu setzen: KP B 426/Gernsheimer.Str. (Pf.-Hahn), KP Rheinstr./K 149 (Pf.-Hahn), KP B 426/L 3097/K 149, KP L 3097/Pfungstädter-Str., KP B 426/Westumgehung/Pfungstädter-Str., KP B 426/AS A 67

- Standort der Verkehrszeichen örtlich festlegen und auf die Örtlichkeit abstimmen. Der Anordnung entgegenstehende Verkehrszeichen sind entsprechend auszukreuzen, zu demontieren oder abzuhängen.

- Die Plankarten  sind innerhalb geschlossener Ortschaften mit einer Schriftgröße von 140 mm und außerhalb geschlossener Ortschaften mit einer Schriftgröße von 175 mm herzustellen!

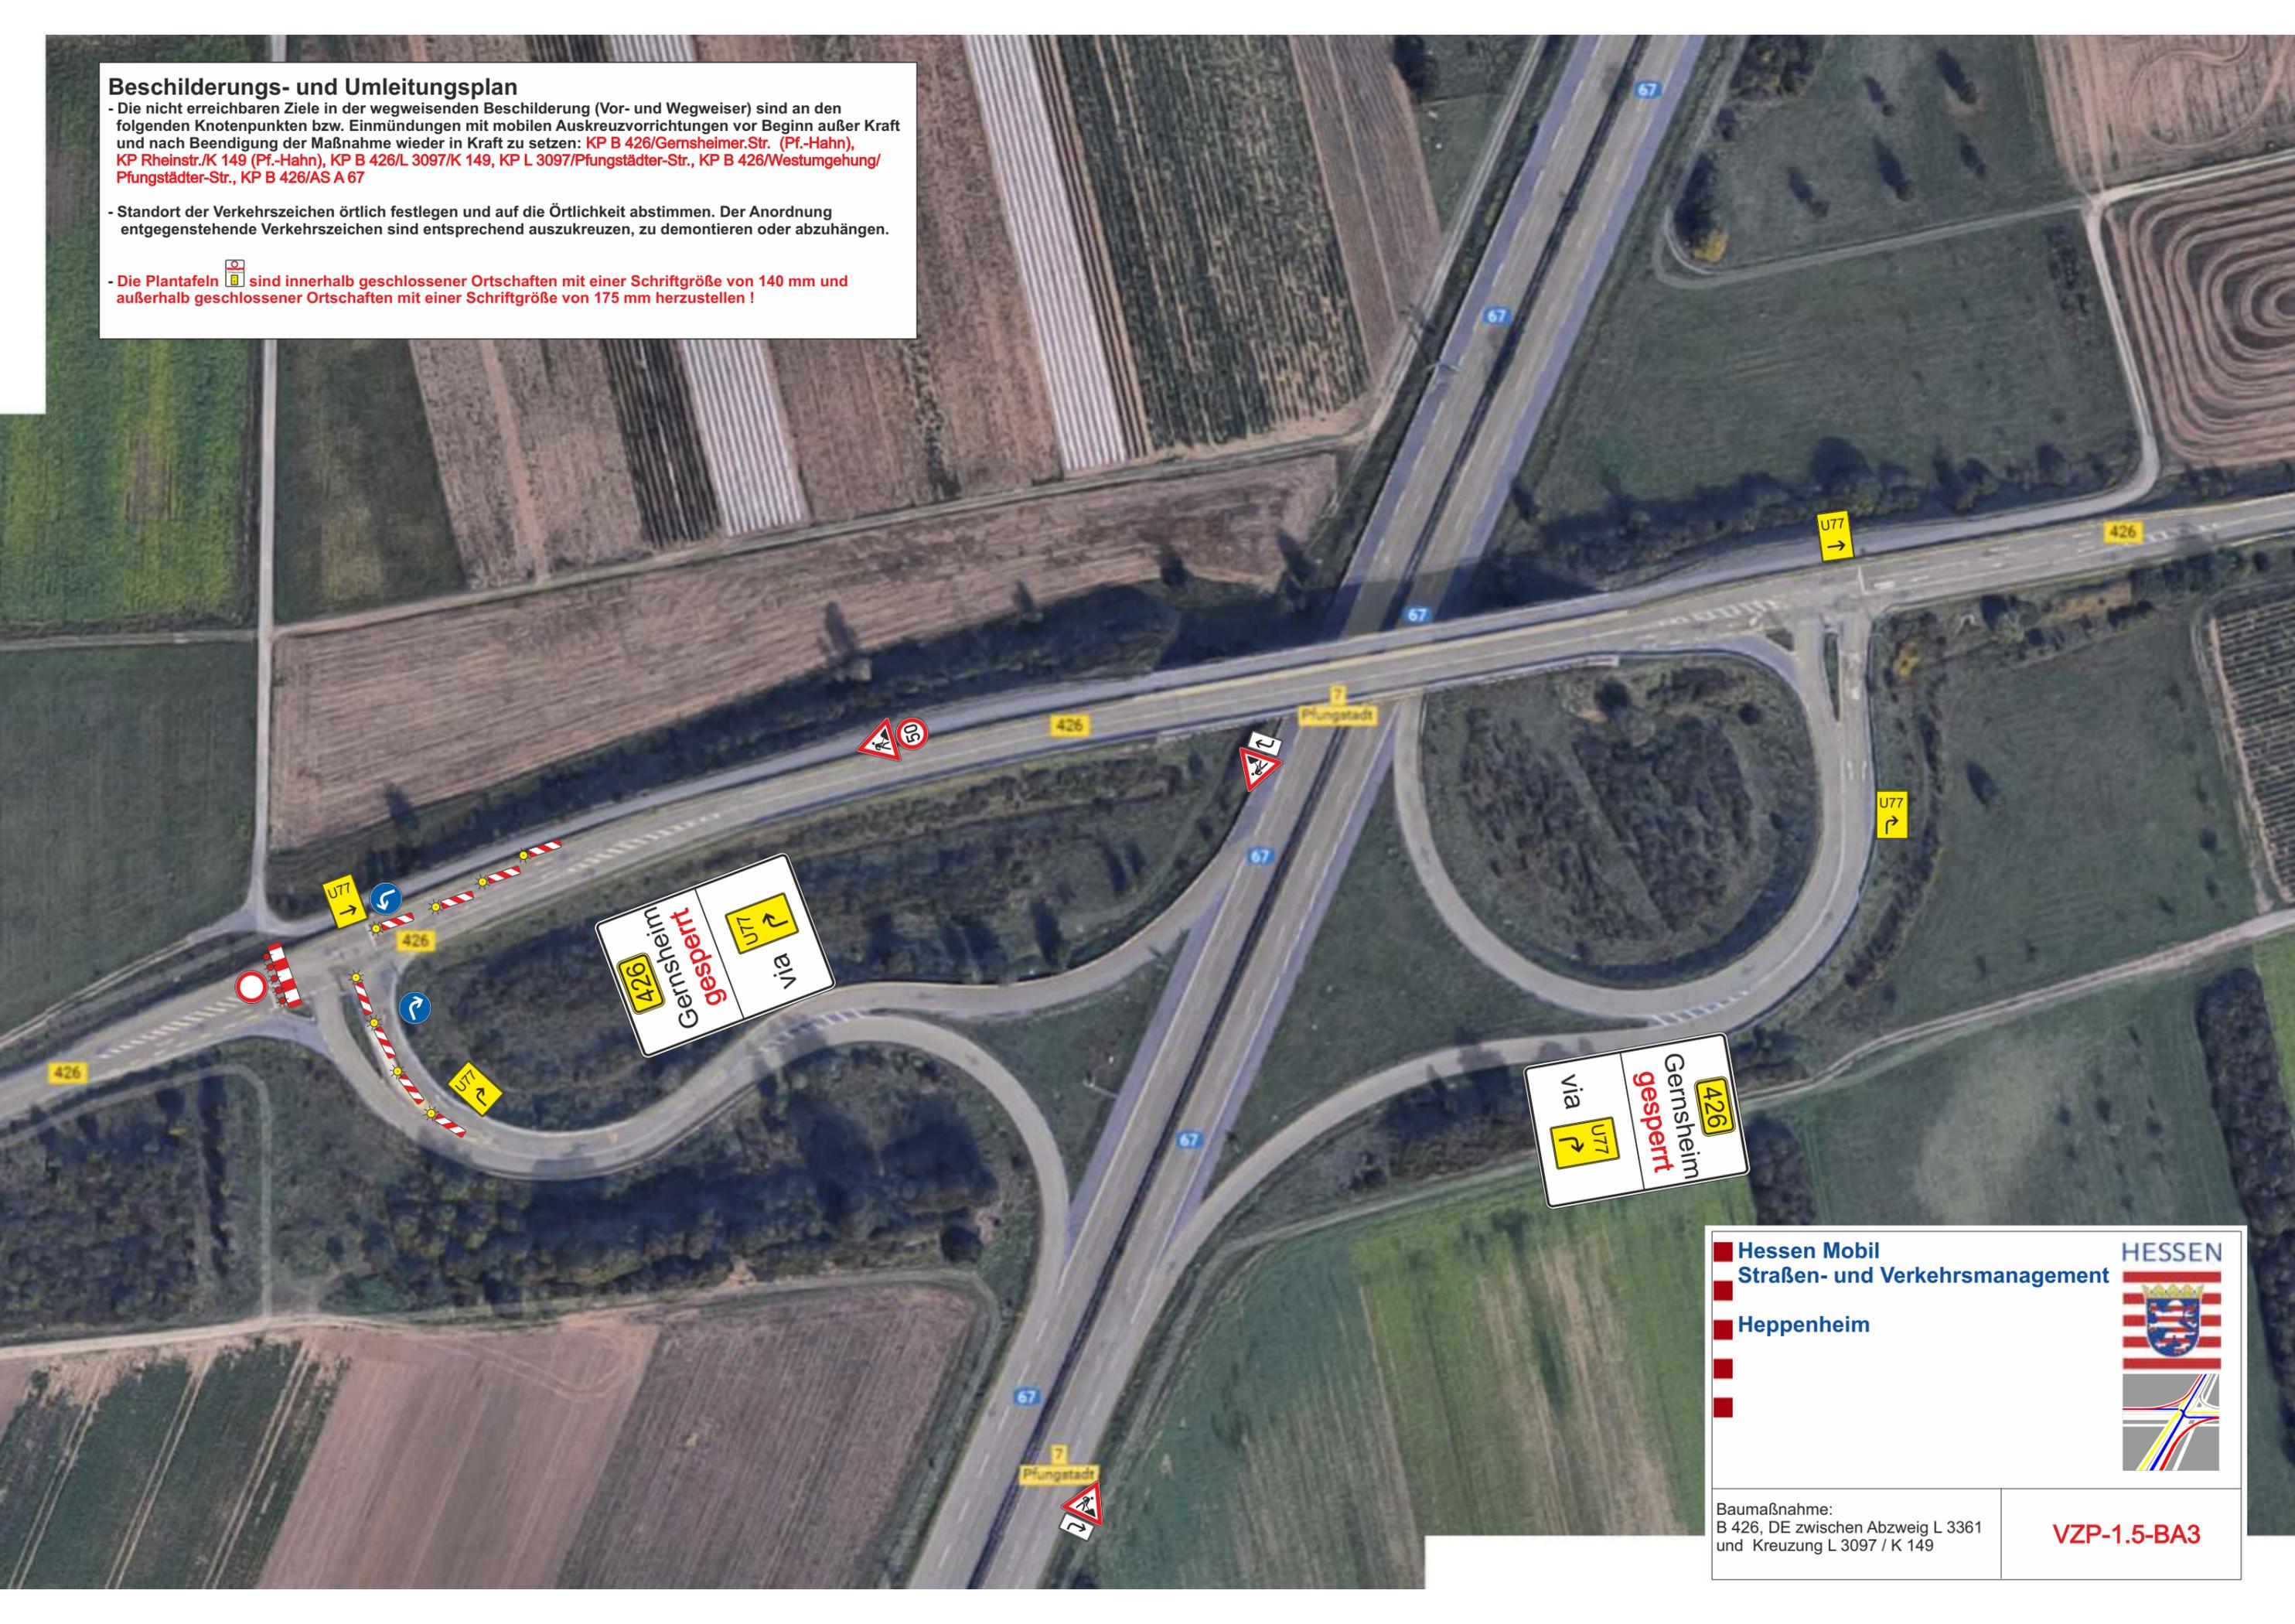

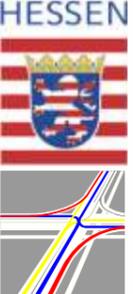 Hessen Mobil Straßen- und Verkehrsmanagement	 HESSEN
 Heppenheim	
Baumaßnahme: B 426, DE zwischen Abzweig L 3361 und Kreuzung L 3097 / K 149	
<b>VZP-1.5-BA3</b>	

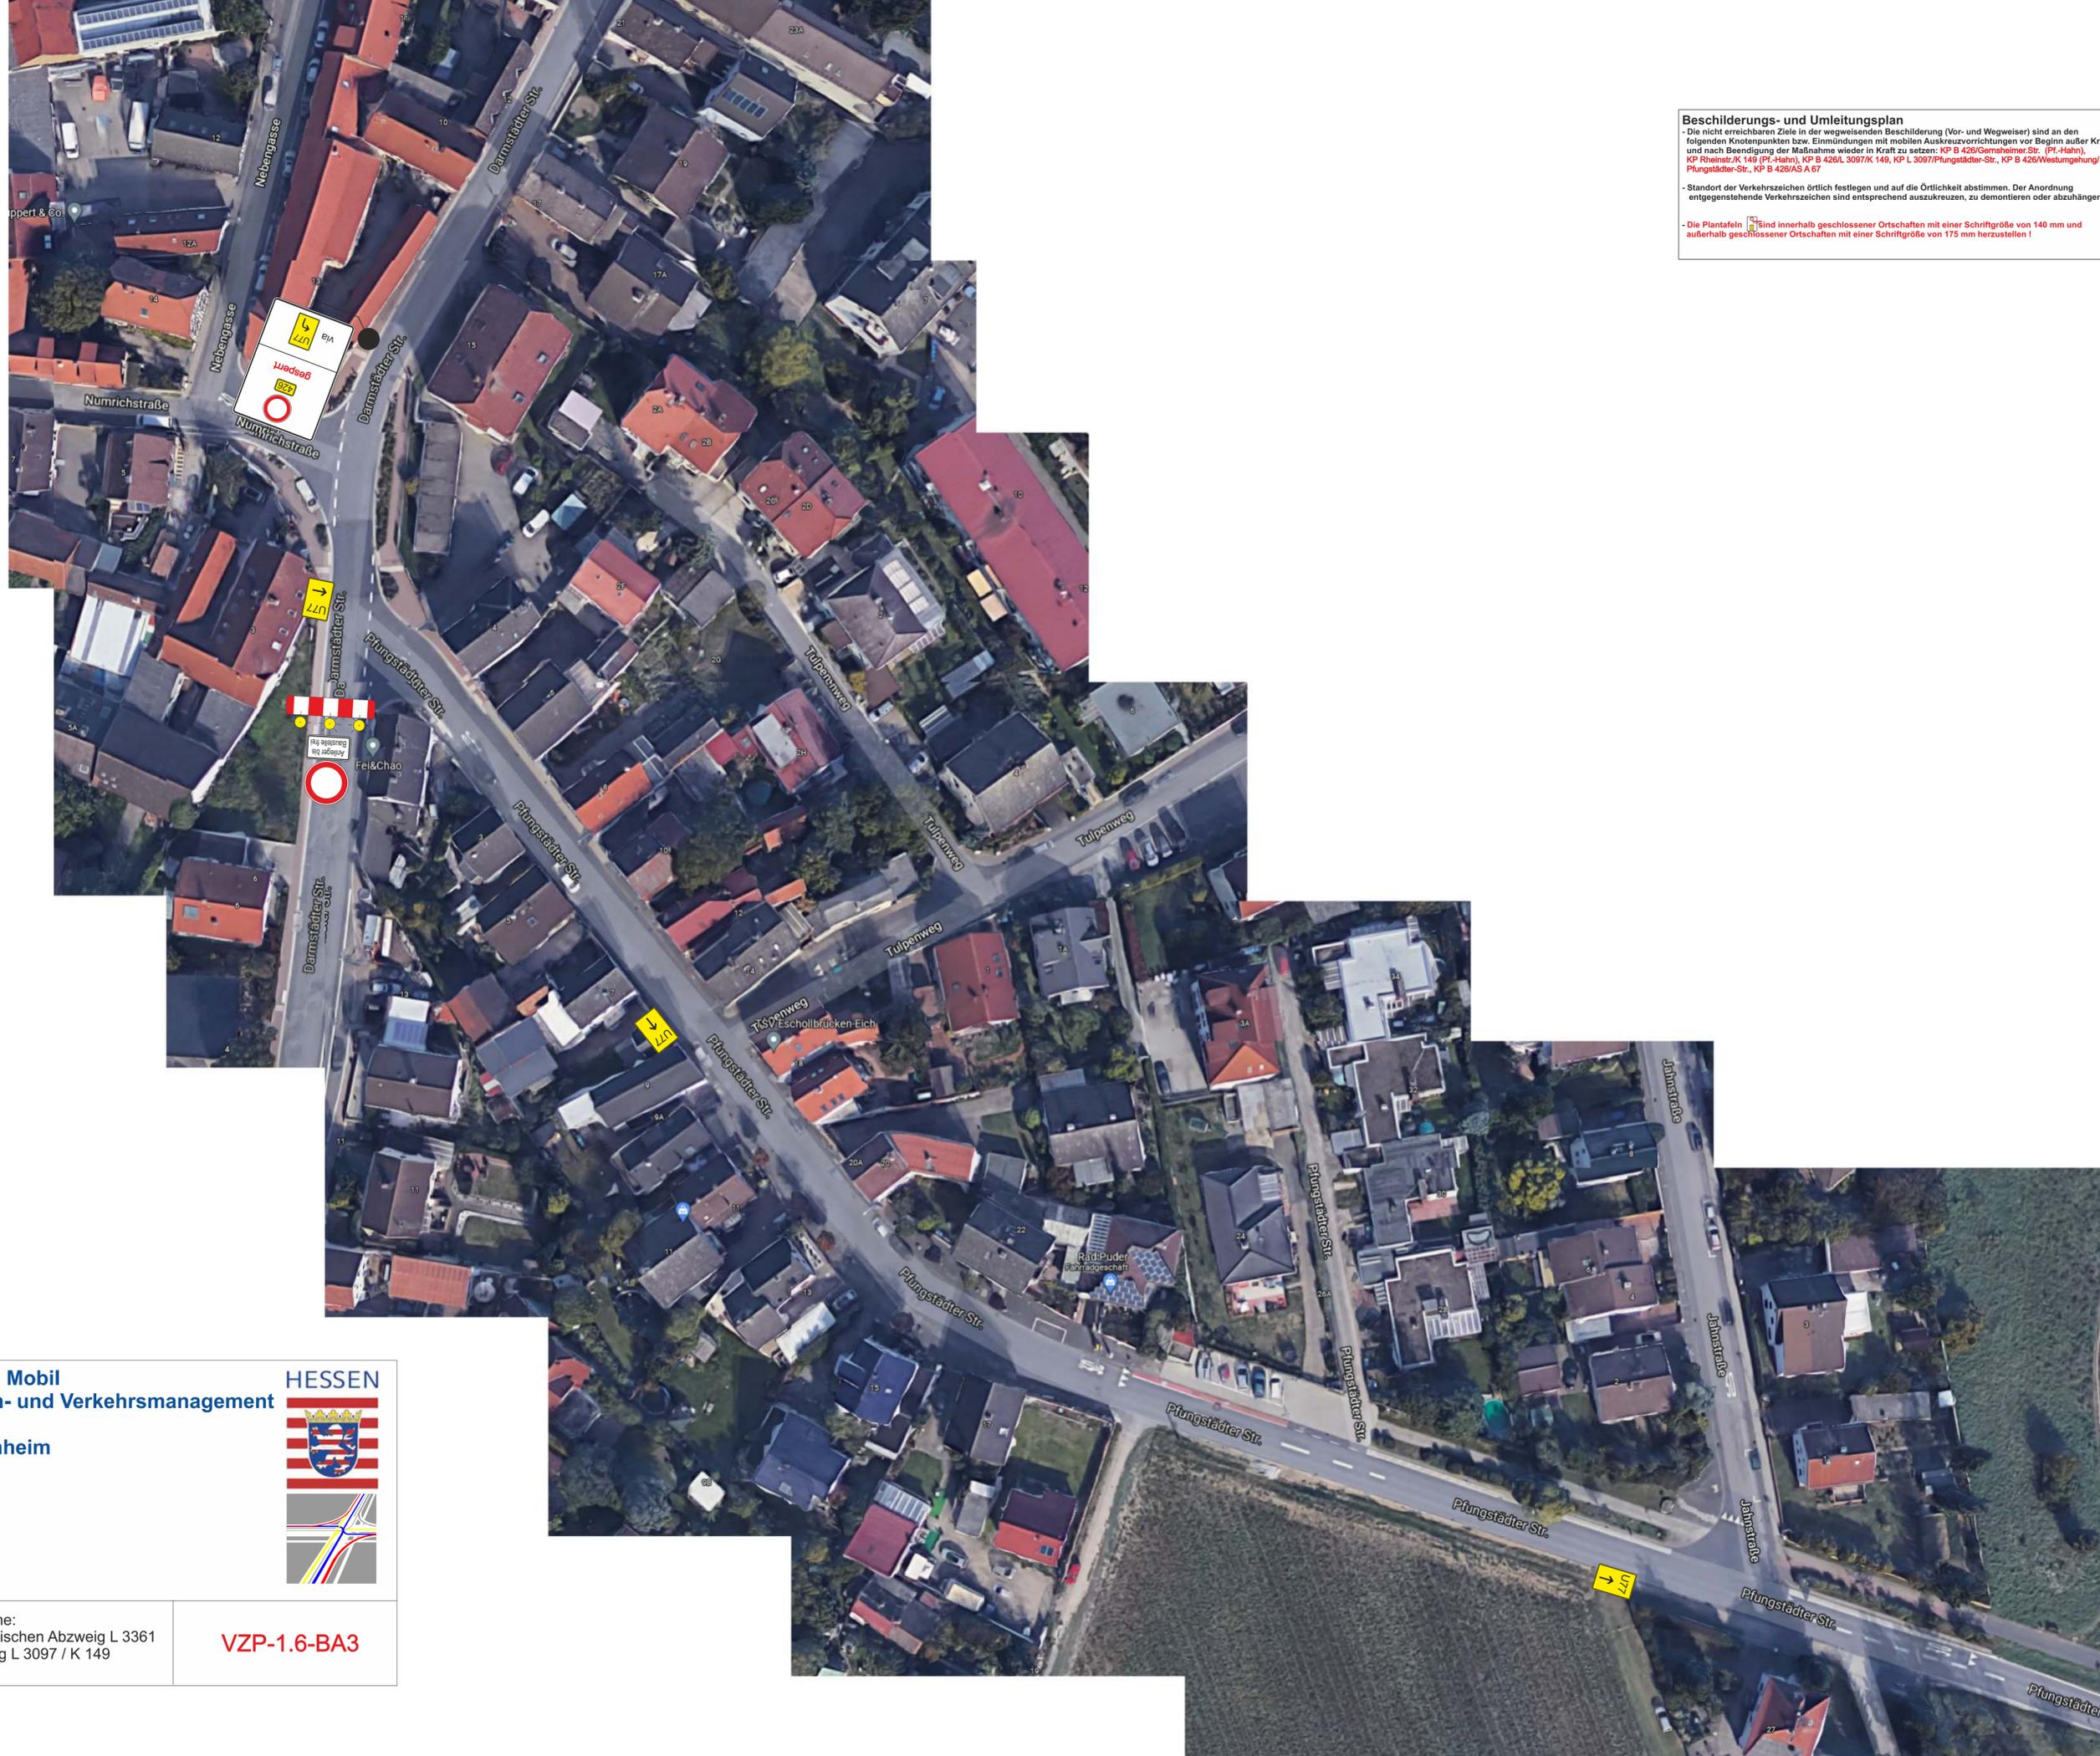

**Beschilderungs- und Umleitungsplan**

- Die nicht erreichbaren Ziele in der wegweisenden Beschilderung (Vor- und Wegweiser) sind an den folgenden Knotenpunkten bzw. Einmündungen mit mobilen Auskreuzrichtungen vor Beginn außer Kraft und nach Beendigung der Maßnahme wieder in Kraft zu setzen: KP B 426/Gernheimer Str. (Pf.-Hahn), KP Rheinstr./K 149 (Pf.-Hahn), KP B 426/L 3097/K 149, KP L 3097/Pfungstädter-Str., KP B 426/Westumgehung/Pfungstädter-Str., KP B 426/AS A 67
- Standort der Verkehrszeichen örtlich festlegen und auf die Örtlichkeit abstimmen. Der Anordnung entgegenstehende Verkehrszeichen sind entsprechend auszukreuzen, zu demontieren oder abzuhängen.
- Die Plakatafeln sind innerhalb geschlossener Ortschaften mit einer Schriftgröße von 140 mm und außerhalb geschlossener Ortschaften mit einer Schriftgröße von 175 mm herzustellen!

<p><b>Hessen Mobil</b> Straßen- und Verkehrsmanagement</p> <p><b>Heppenheim</b></p>	
<p>Baumaßnahme: B 426, DE zwischen Abzweig L 3361 und Kreuzung L 3097 / K 149</p>	<p><b>VZP-1.6-BA3</b></p>