Die Beschilderung ist der Örtlichkeit anzupassen.
Dies gilt für alle anfallenden Bauphasen

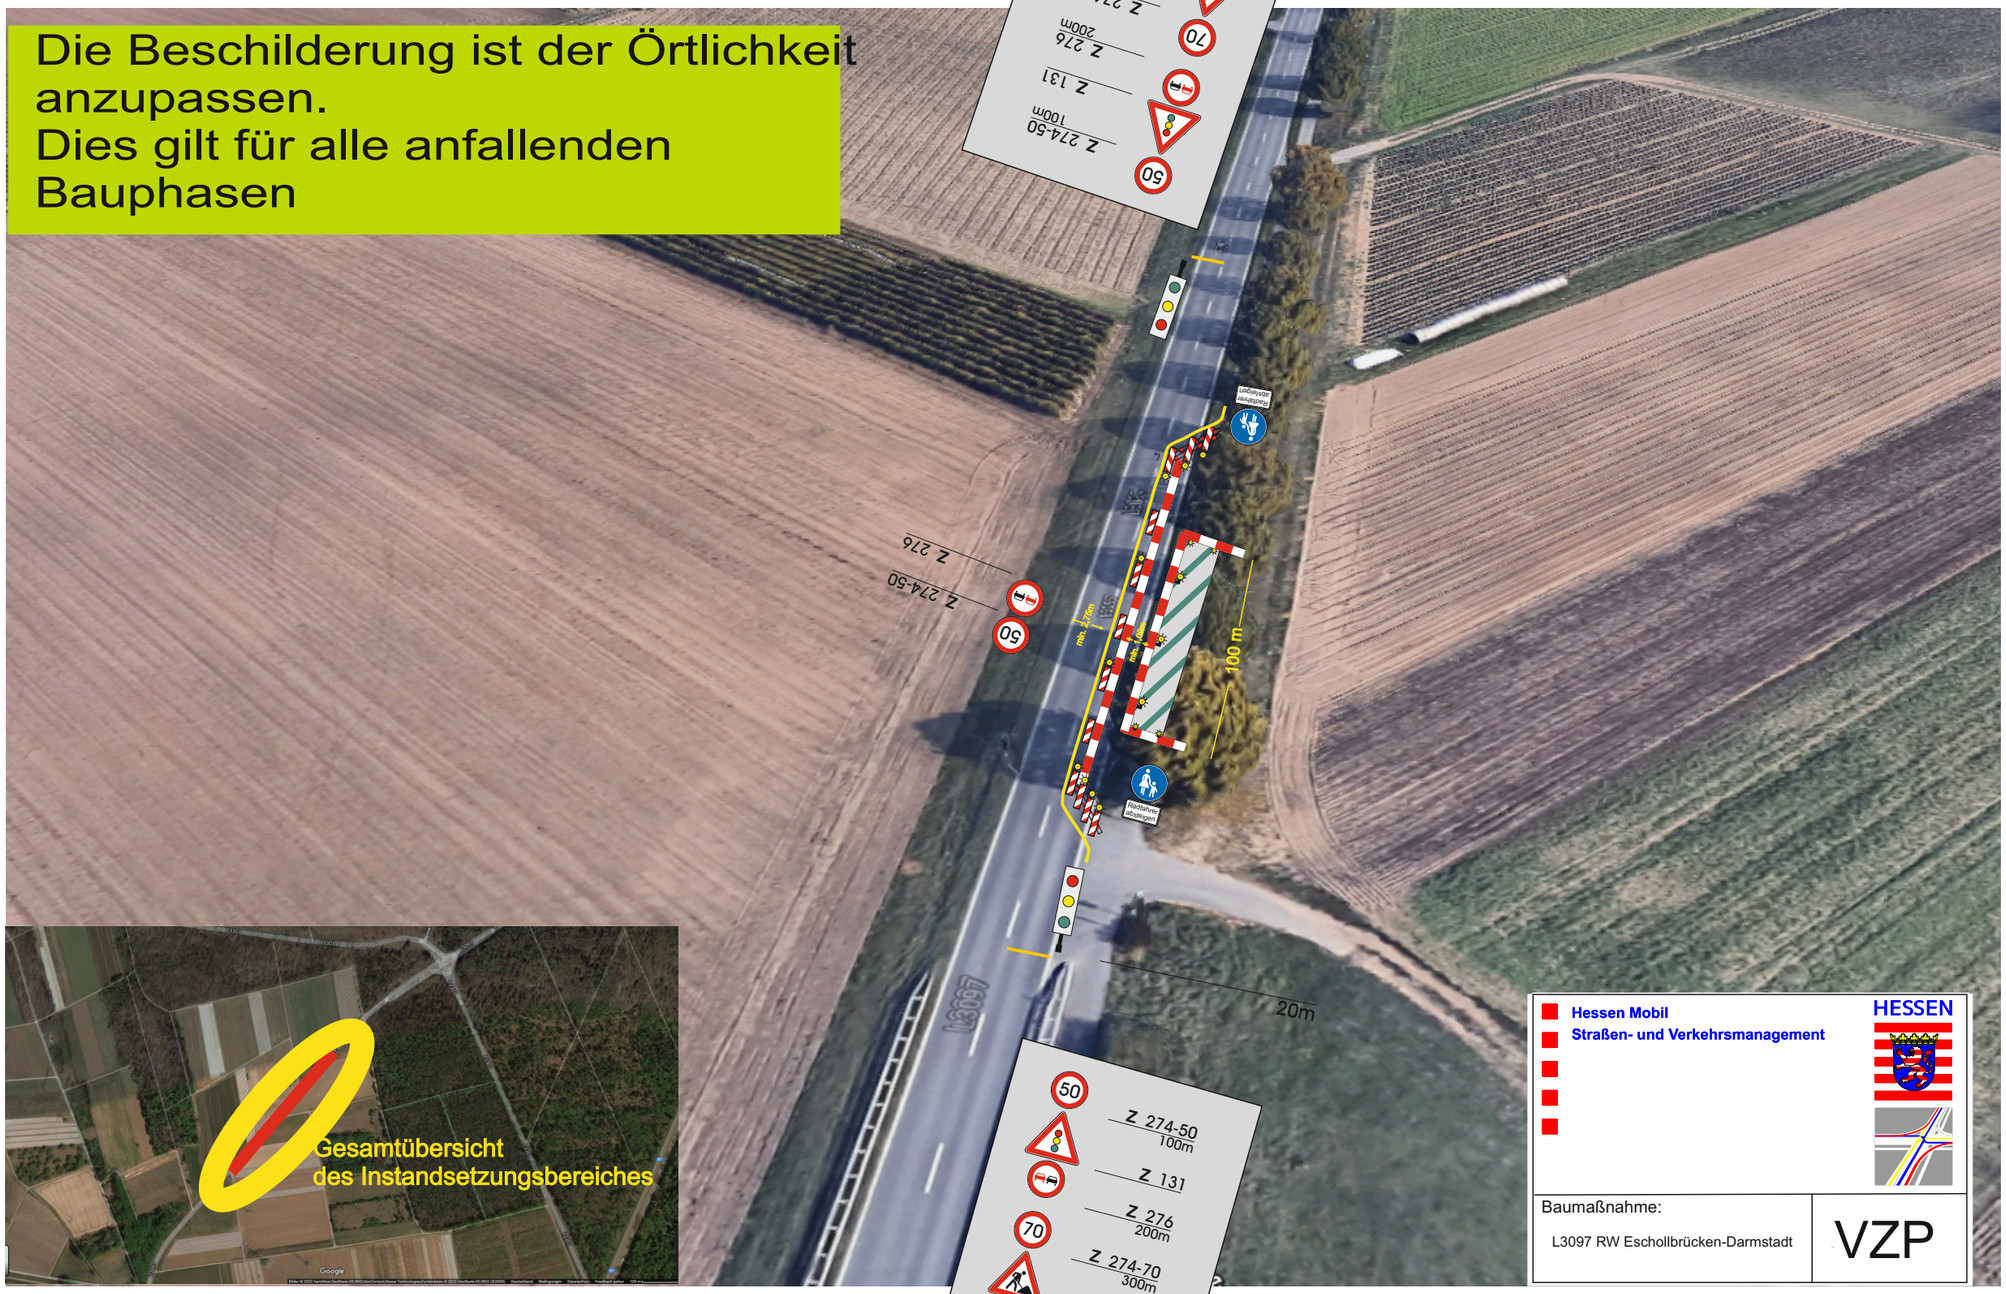





Hessen Mobil
Straßen- und Verkehrsmanagement

HESSEN

Baumaßnahme:
L3097 RW Eschollbrücken-Darmstadt

VZP