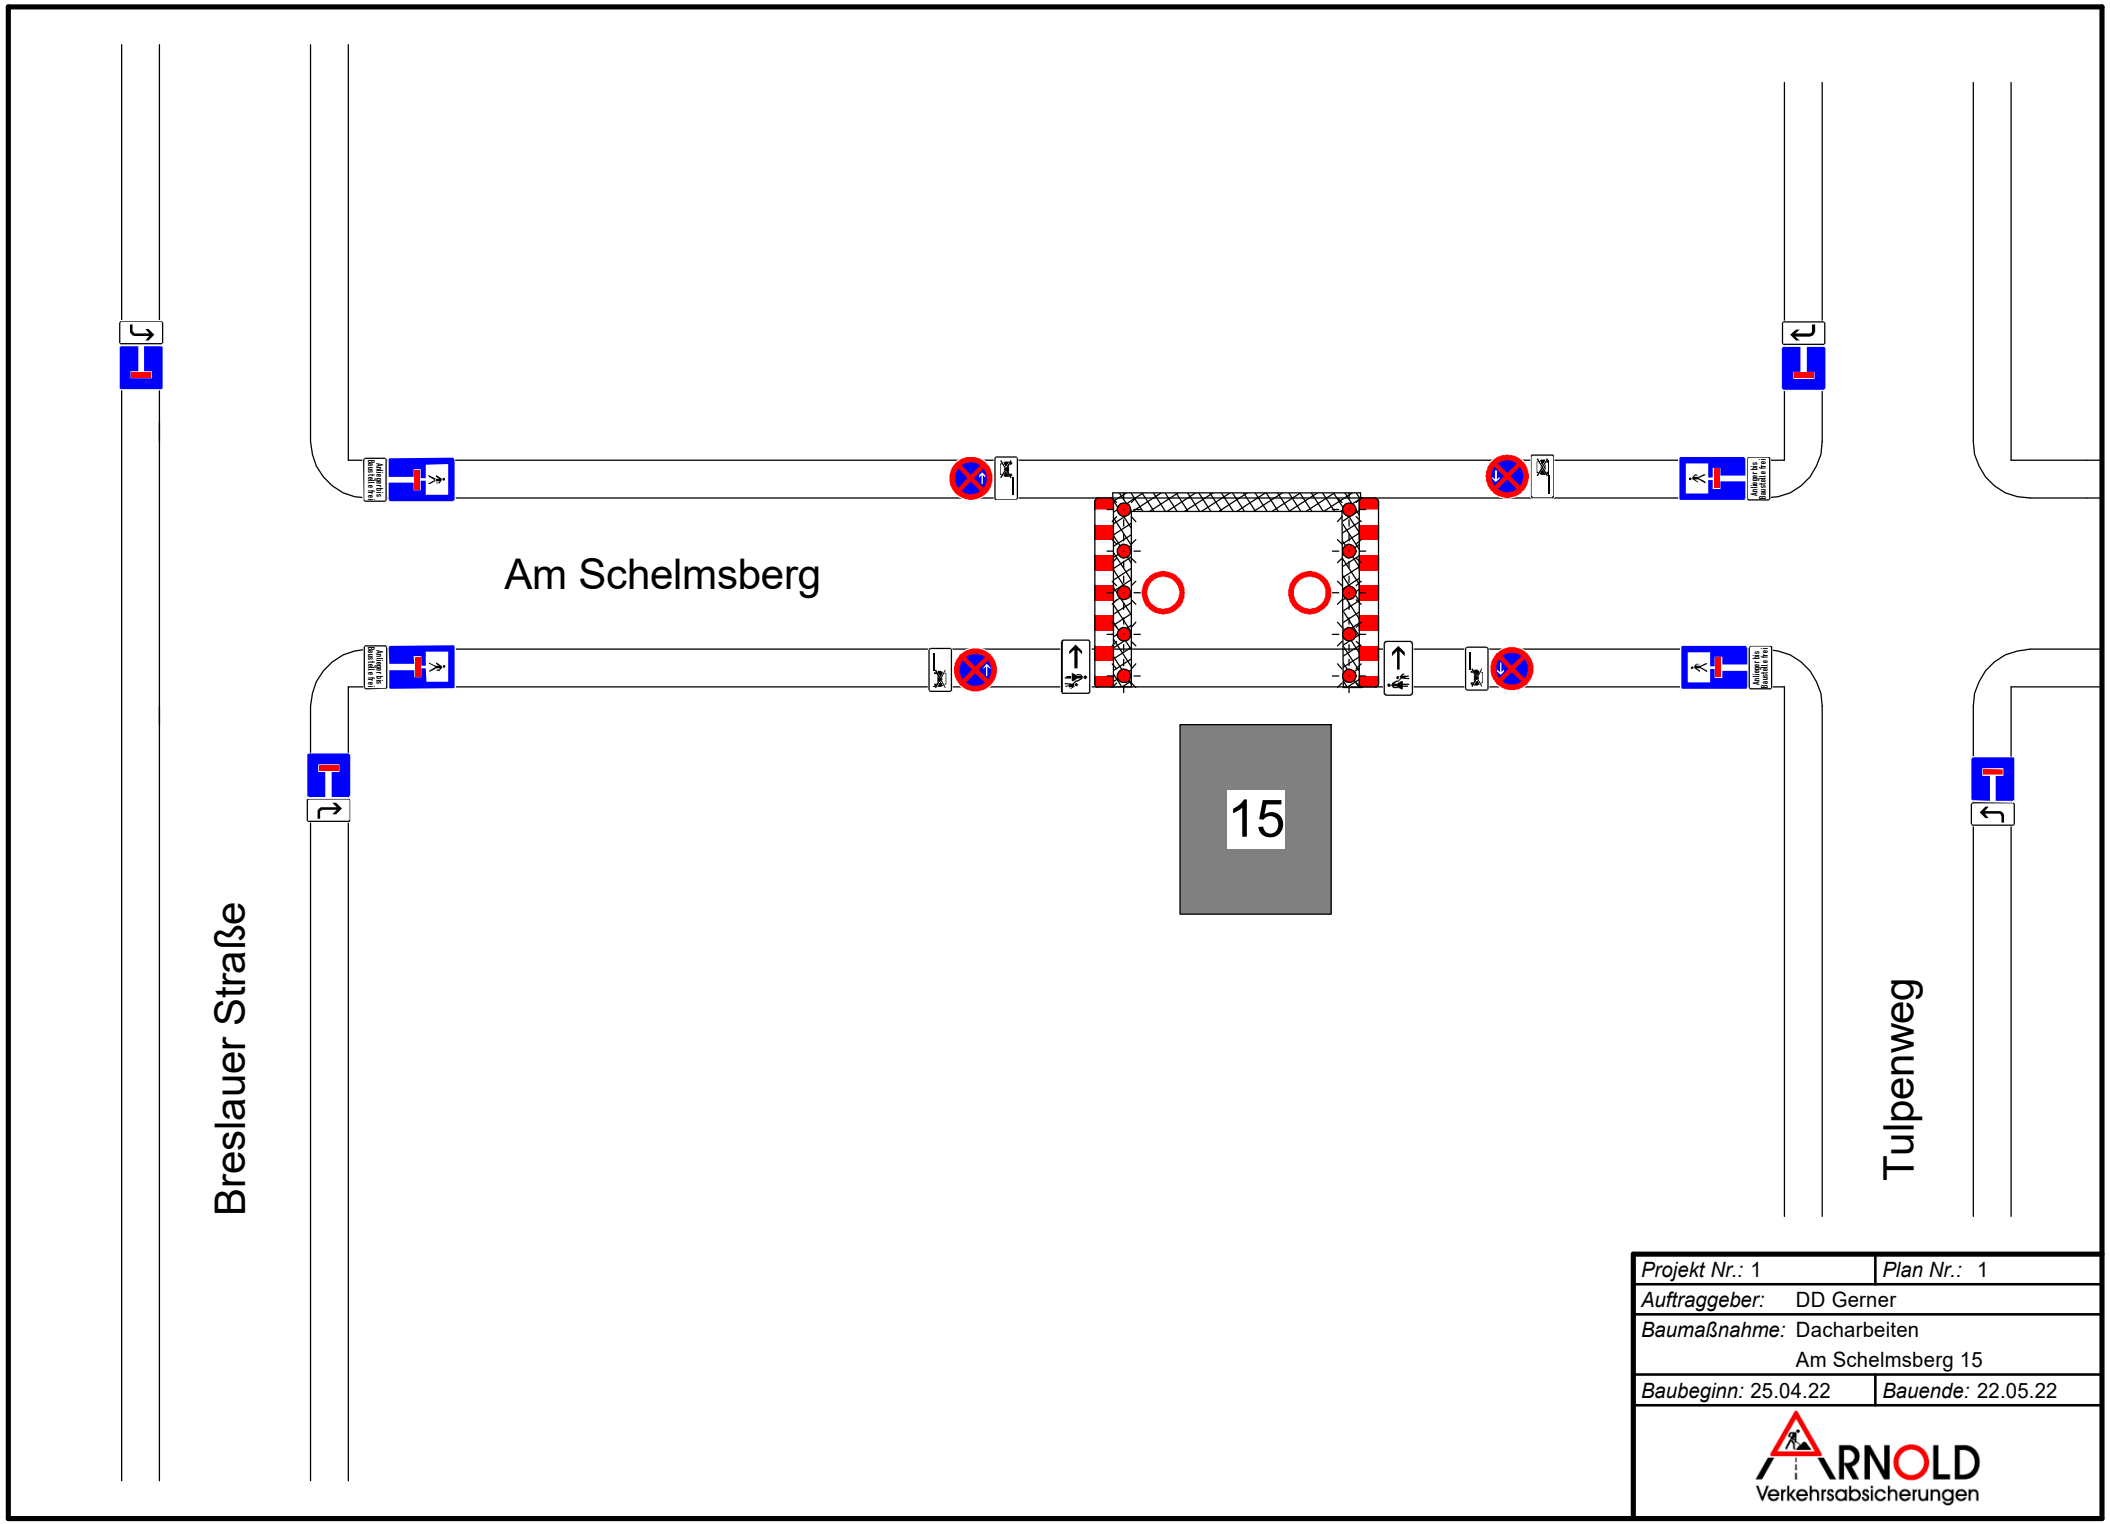

Projekt Nr.: 1	*Plan Nr.:* 1
Auftraggeber:	DD Gerner
Baumaßnahme:	Dacharbeiten Am Schelmsberg 15
Baubeginn: 25.04.22	*Bauende:* 22.05.22

ARNOLD
Verkehrsabsicherungen

15.04.2022 22:12:38 C:\Users\HarryBo\Desktop\ARNOLD ---Vz-Pläne\Am Schelmsberg 15 - DD Gerner.PDF