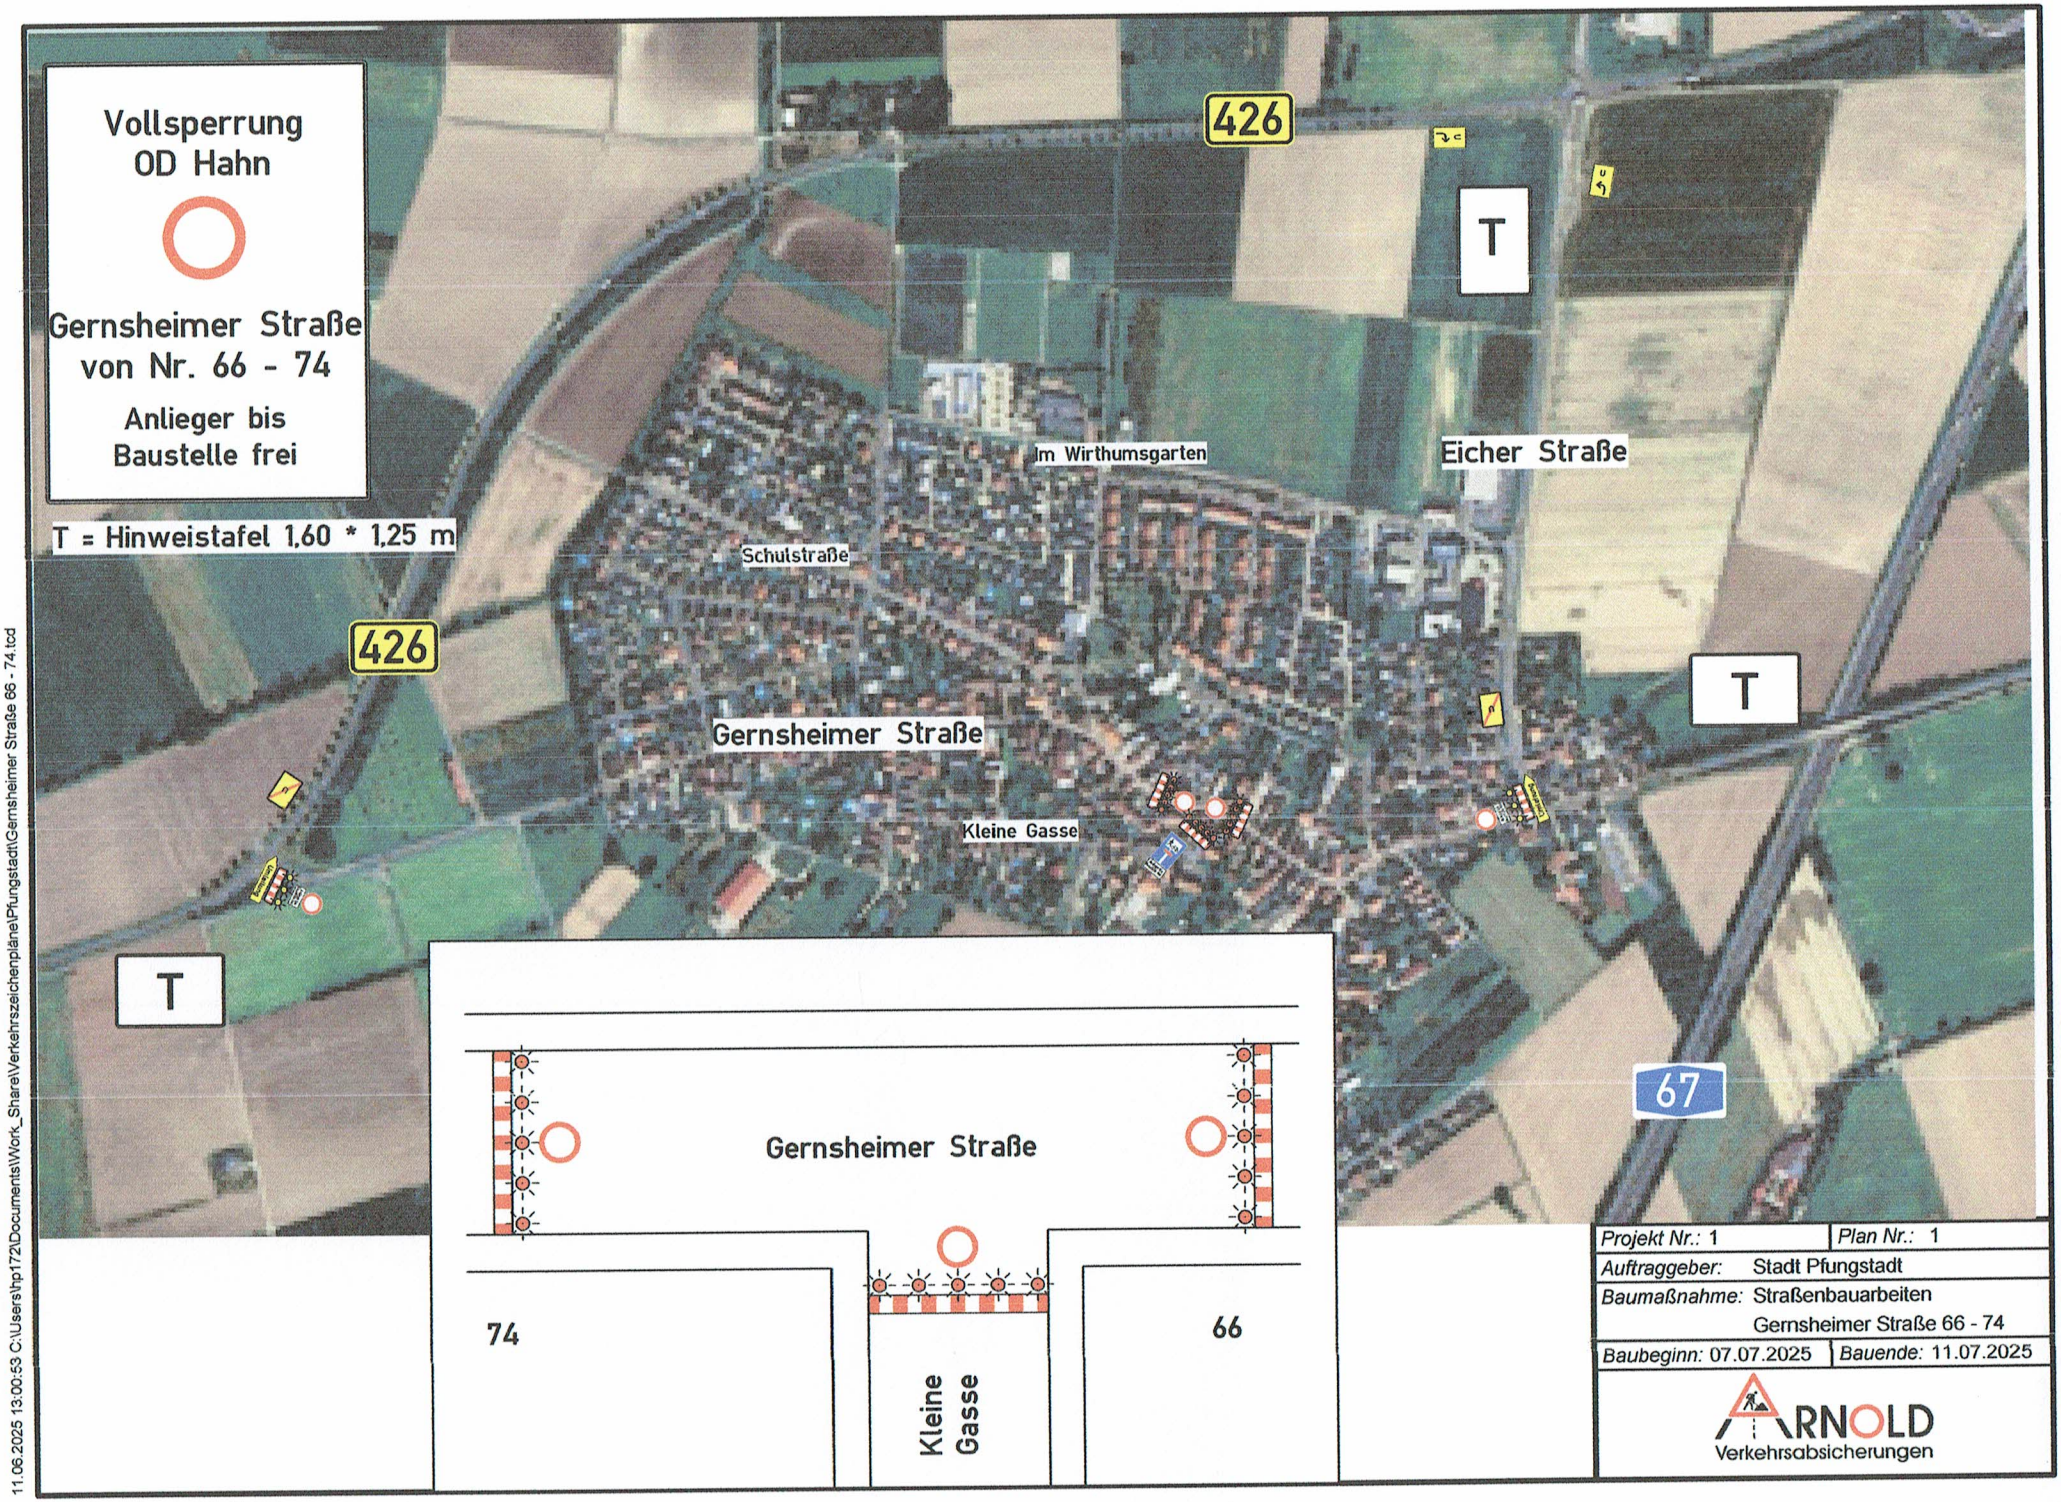

Projekt Nr.: 1	Plan Nr.: 1
Auftraggeber:	Stadt Pfungstadt
Baumaßnahme:	Straßenbauarbeiten Gernsheimer Straße 66 - 74
Baubeginn: 07.07.2025	Bauende: 11.07.2025

ARNOLD Verkehrsabsicherungen

11.06.2025 13:00:53 C:\Users\hp172\Documents\Work_Share\Verkehrszeichenpläne\Pfungstadt\Gernsheimer Straße 66 - 74.tcd