ERDGESCHOSS

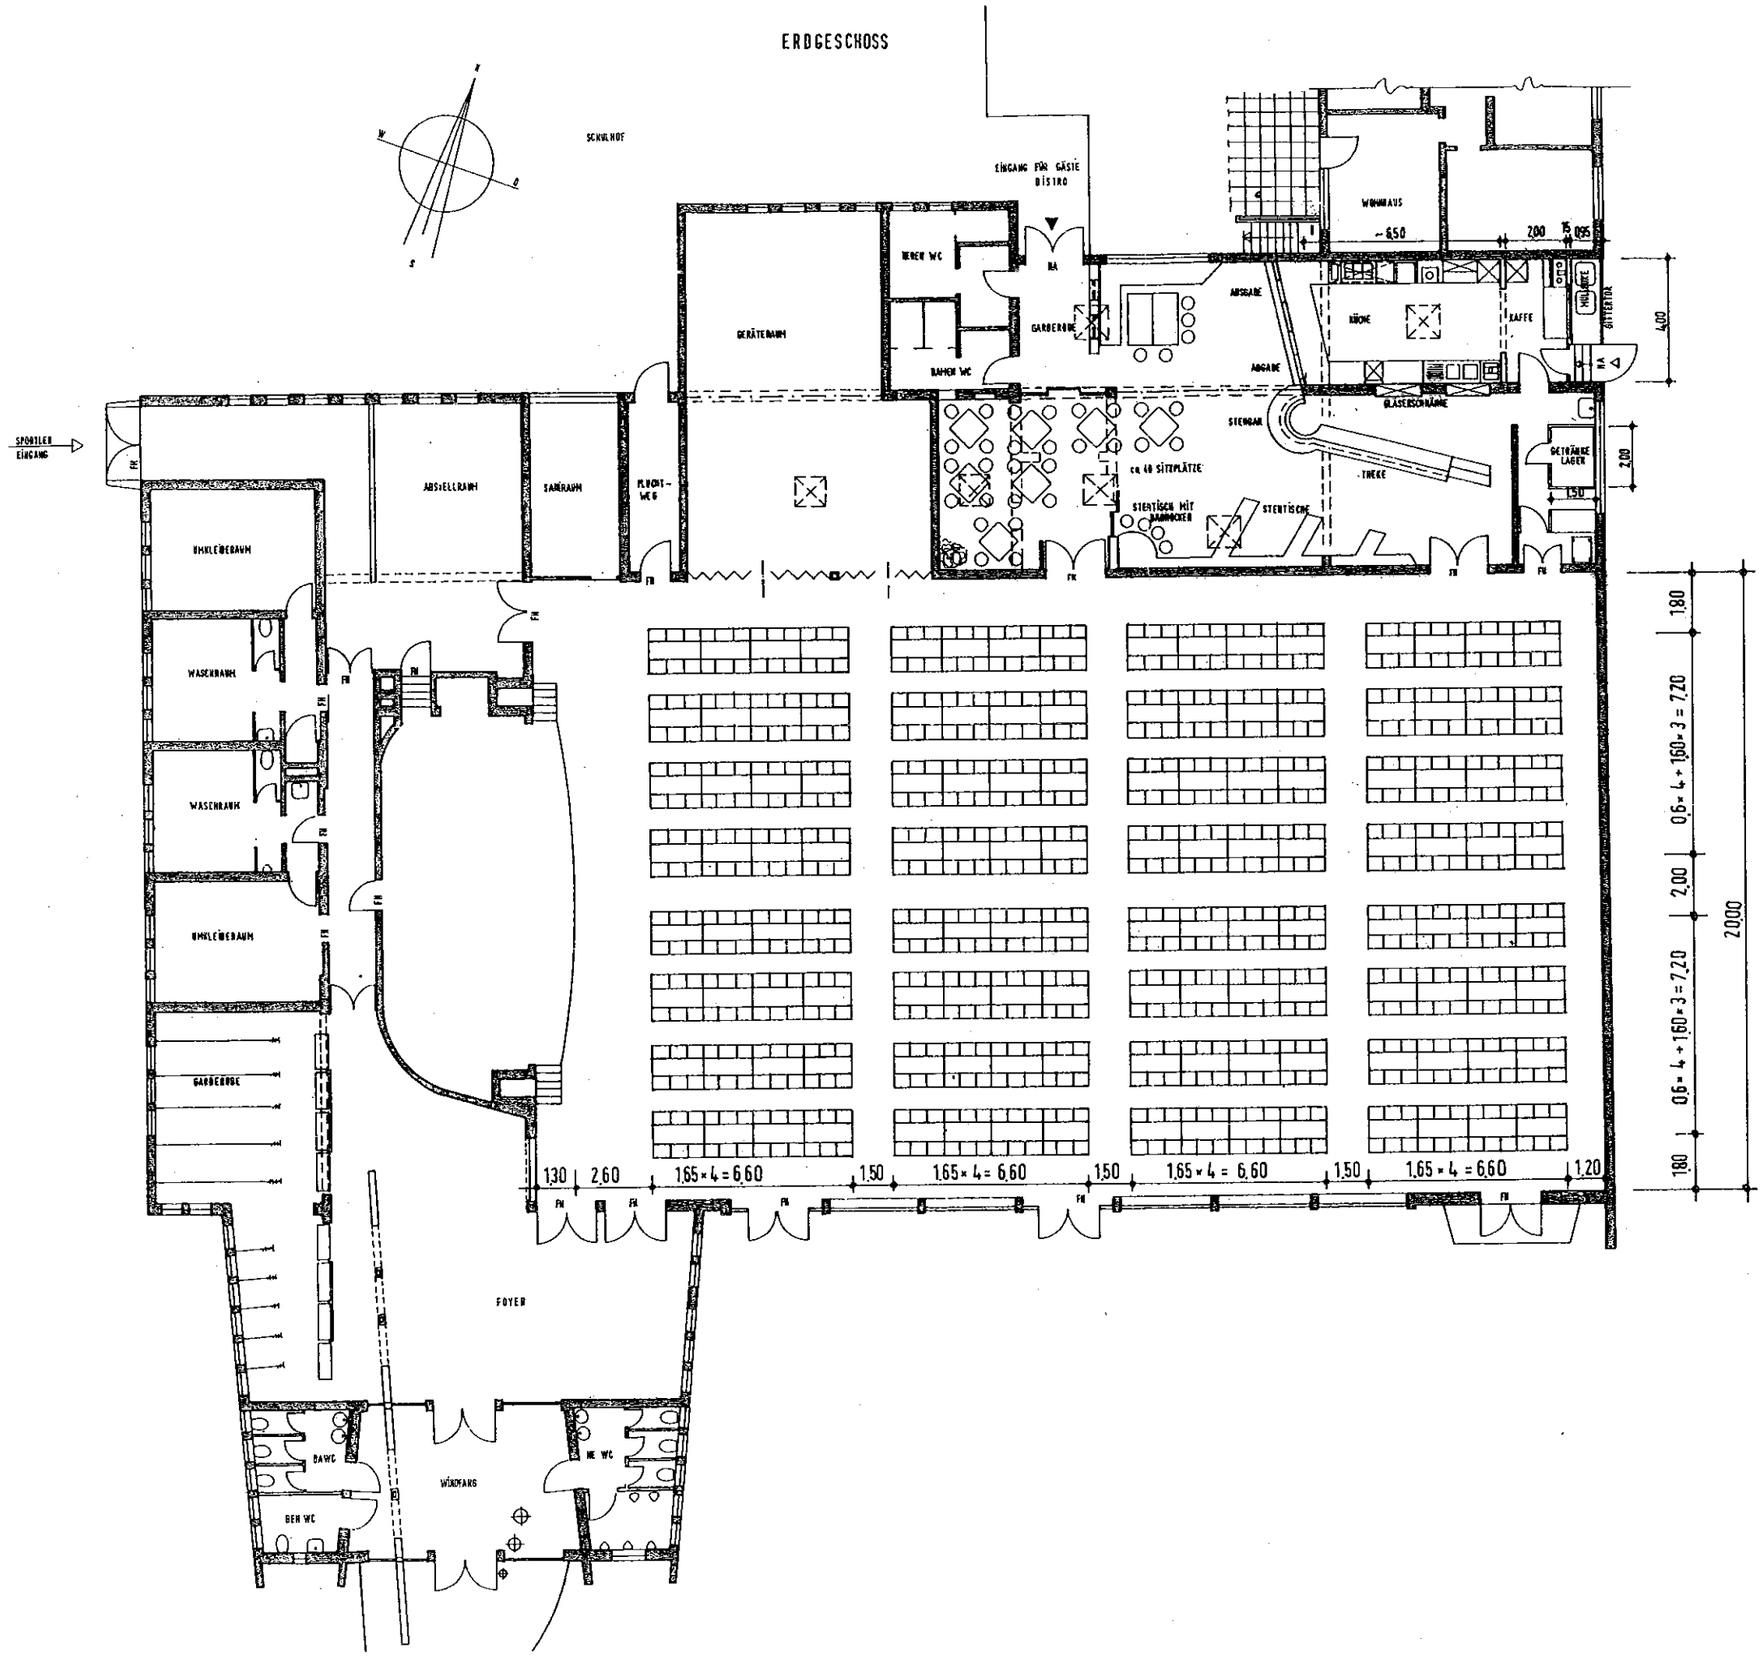

VARIANTE C

SPORT UND KULTURHALLE

Projekt, Titel, Aktenzeichen

TISCHBESTUHLUNG 768 SITZPLÄTZE

Planinhalt

Änderungen/Bemerkungen	Blatt Nr.
Gr	1:200
Projektleitung	Maßstab
Ti	19.01.04
Mitarbeit / Zeichnung	Datum

DER MAGISTRAT DER STADT PFUNGSTADT
Kirchstraße 12 - 14
64319 Pfungstadt
Tel: 06157-988-0; Fax: 06157-988300
BAUAMT