


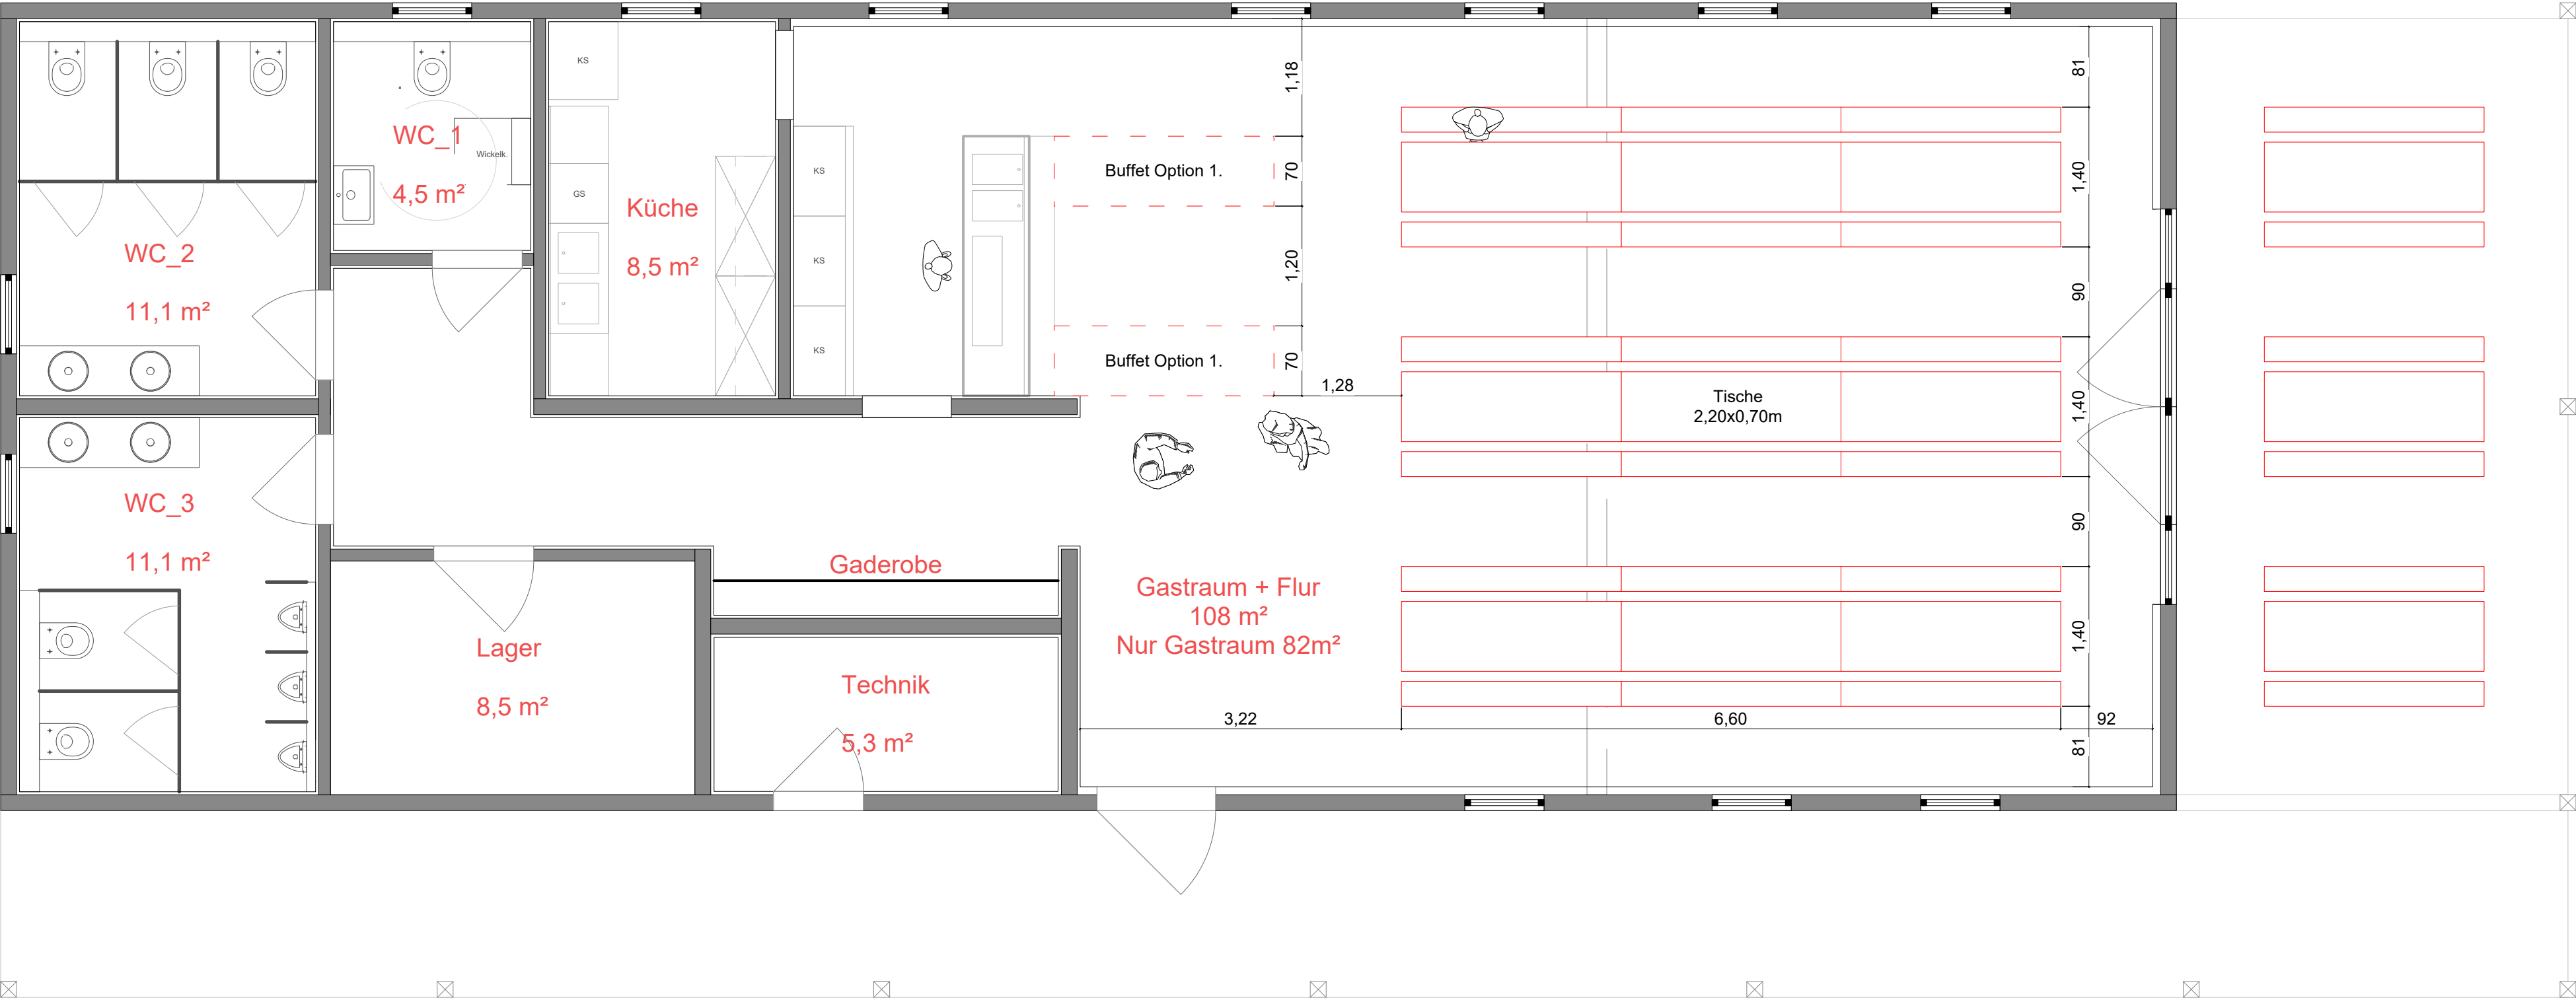

Grillhütte_Bestuhlungsplan_Option 1

Dr. Horst.-Schmidt. Str. 21
64319 Pfungstadt

Maßstab 1:50	Datum 29.07.25
Plan EG	gez. MT

