


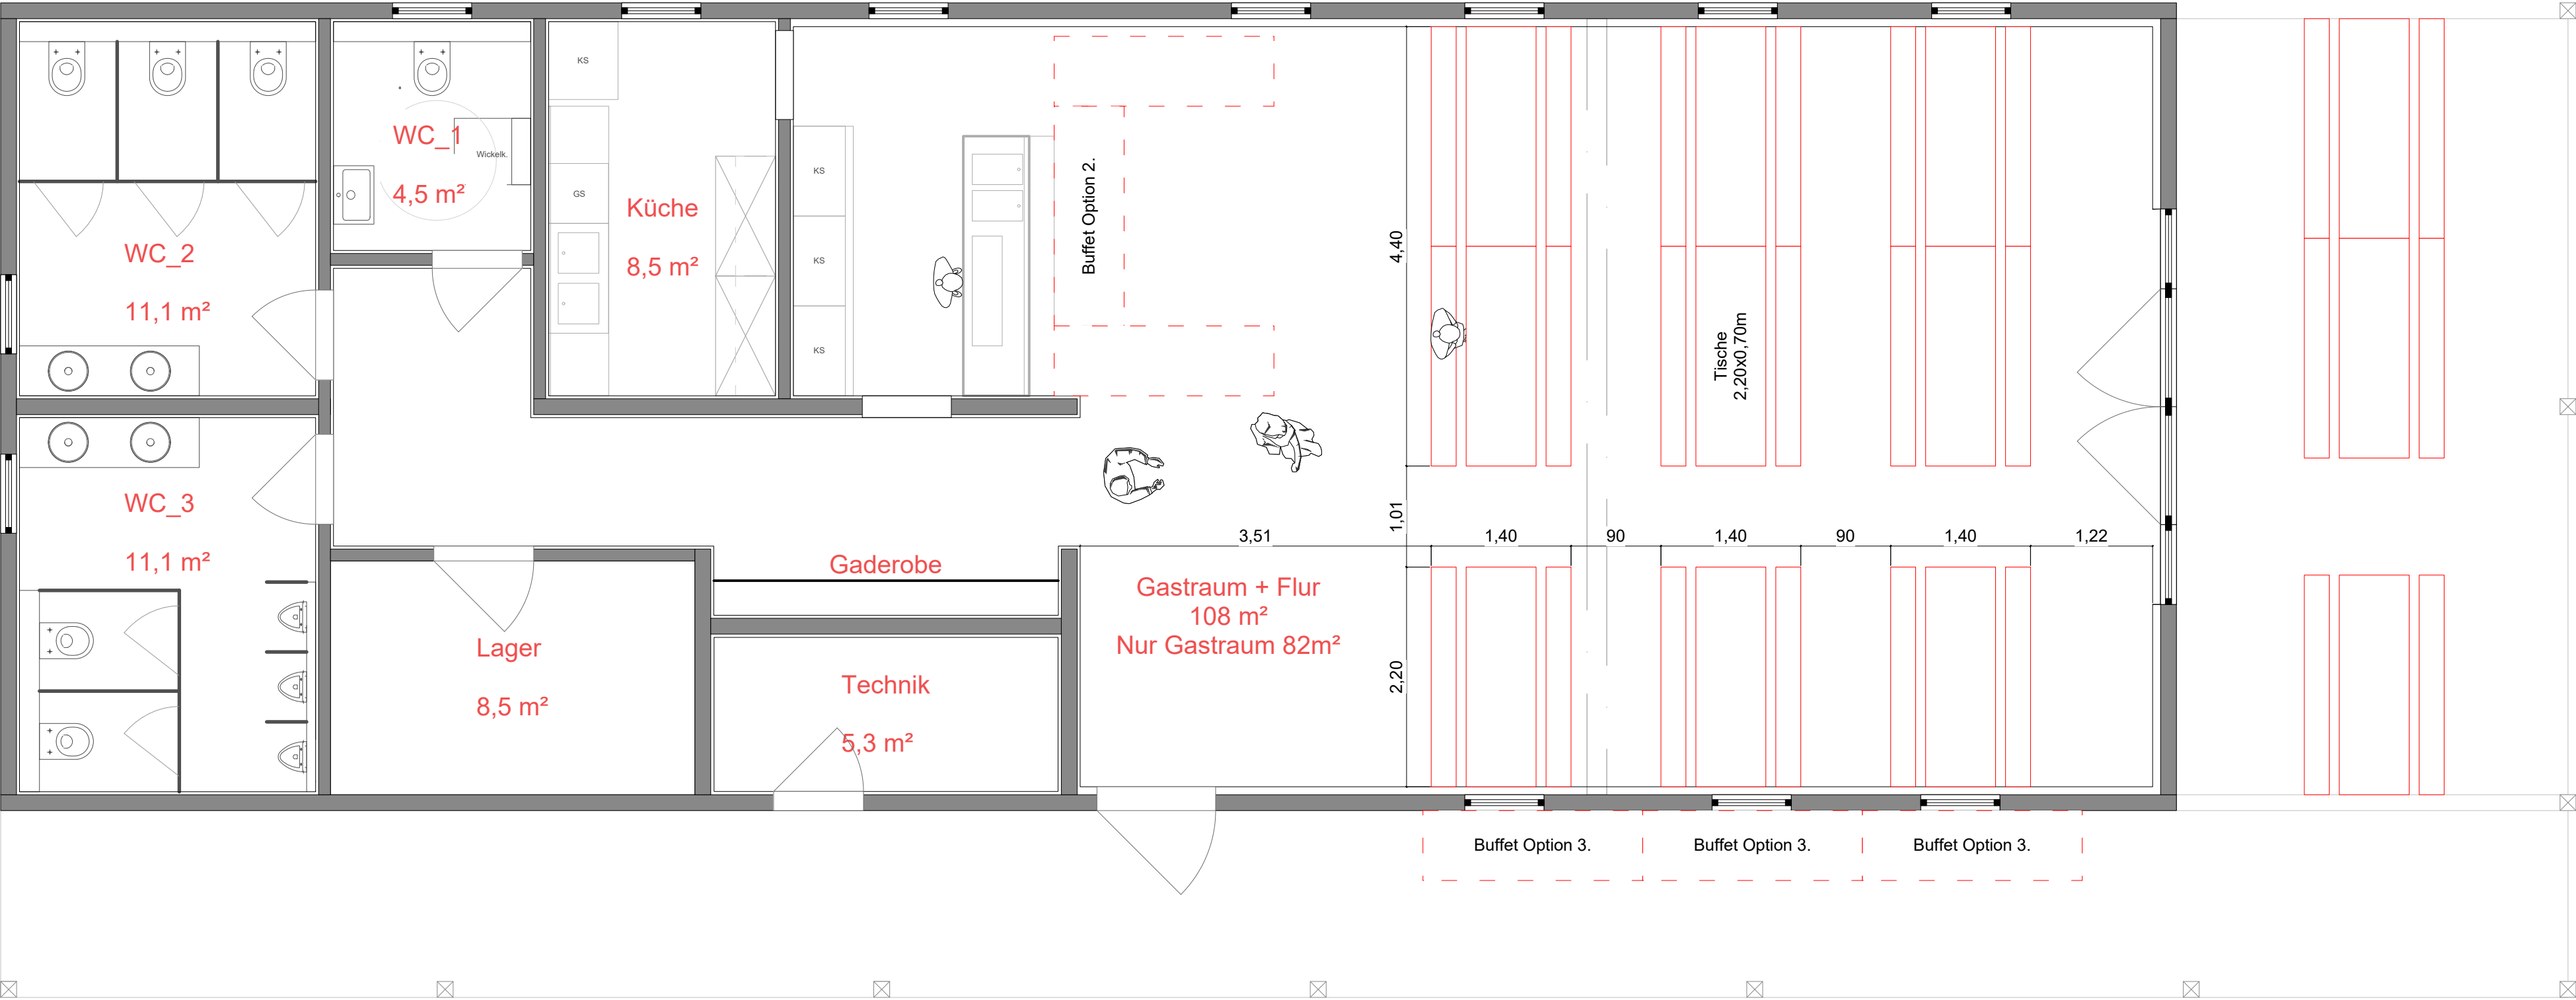

Grillhütte\_Bestuhlungsplan\_Option 2

Dr. Horst.-Schmidt. Str. 21  
64319 Pfungstadt

|              |                |
|--------------|----------------|
| Maßstab 1:50 | Datum 29.07.25 |
| Plan EG      | gez. MT        |

