Bebauungsplan "Zwischen Westumgehung und B 426", 1. Änderung

Stadt Pfungstadt

Gemarkung Pfungstadt, Flur 3, Nr. 163/4, 164/11, 164/12, 165/5, 165/7, 166/5, 171/3, 224/3, 239/4, 239/6, 239/7, 239/8 sowie 164/3 und 164/13 je teilweise

PLANZEICHNUNG

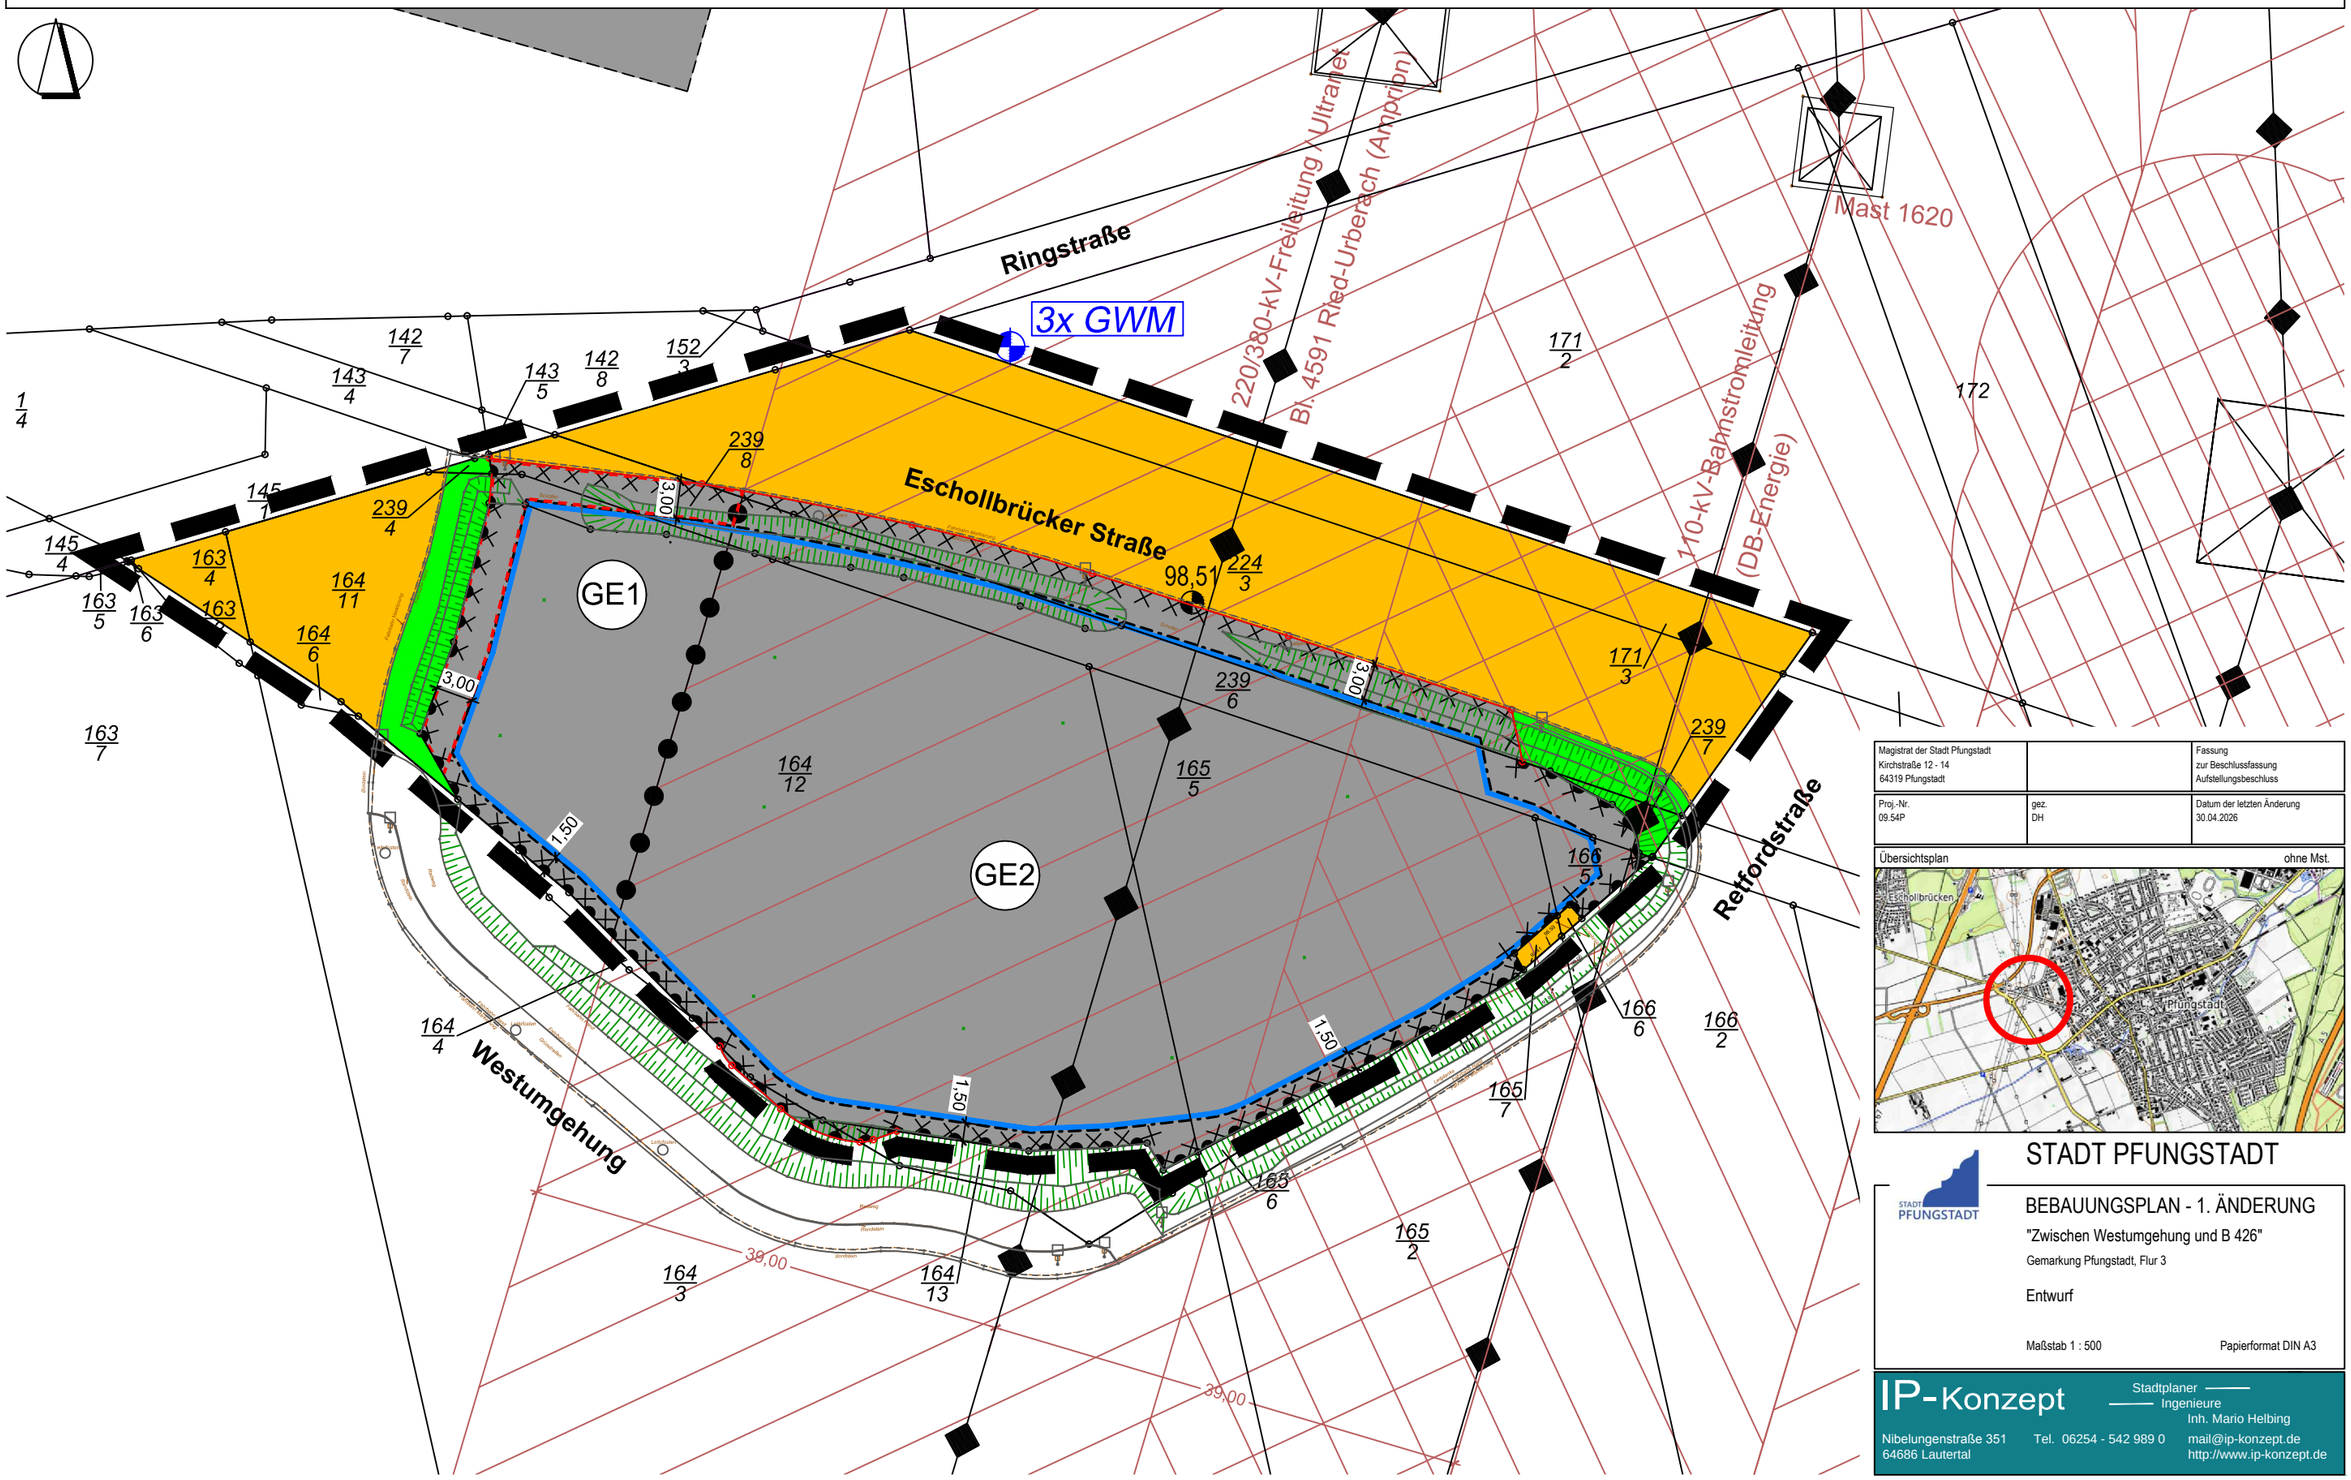

Magistrat der Stadt Pfungstadt Kirchstraße 12 - 14 64319 Pfungstadt		Fassung zur Beschlussfassung Aufstellungsbeschluss
Proj.-Nr. 09.54P	gez. DH	Datum der letzten Änderung 30.04.2026

Übersichtsplan ohne Mst.

STADT PFUNGSTADT

BEBAUUNGSPLAN - 1. ÄNDERUNG

"Zwischen Westumgehung und B 426"

Gemarkung Pfungstadt, Flur 3

Entwurf

Maßstab 1 : 500 Papierformat DIN A3

IP-Konzept
Stadtplaner
Ingenieure
Inh. Mario Helbing
Nibelungenstraße 351
64686 Lautertal
Tel. 06254 - 542 989 0
mail@ip-konzept.de
http://www.ip-konzept.de

IP-Konzept
Inh. Mario Helbing
Nibelungenstraße 351, 64686 Lautertal
Fon 06254 -542 989 0
eMail mail@ip-konzept.de
http://www.ip-konzept.de