Bebauungsplan "Gehrengasse / Max-Planck-Straße"

Gemarkung Hahn Flur 7, Nrn. 28/9, 28/10, 28/11, 28/12, 28/13, 28/14, 28/15, 32/2, 122/4 sowie jeweils teilweise Nrn. 35/1, 36, 38, 39, 121/13

Stadt Pfungstadt
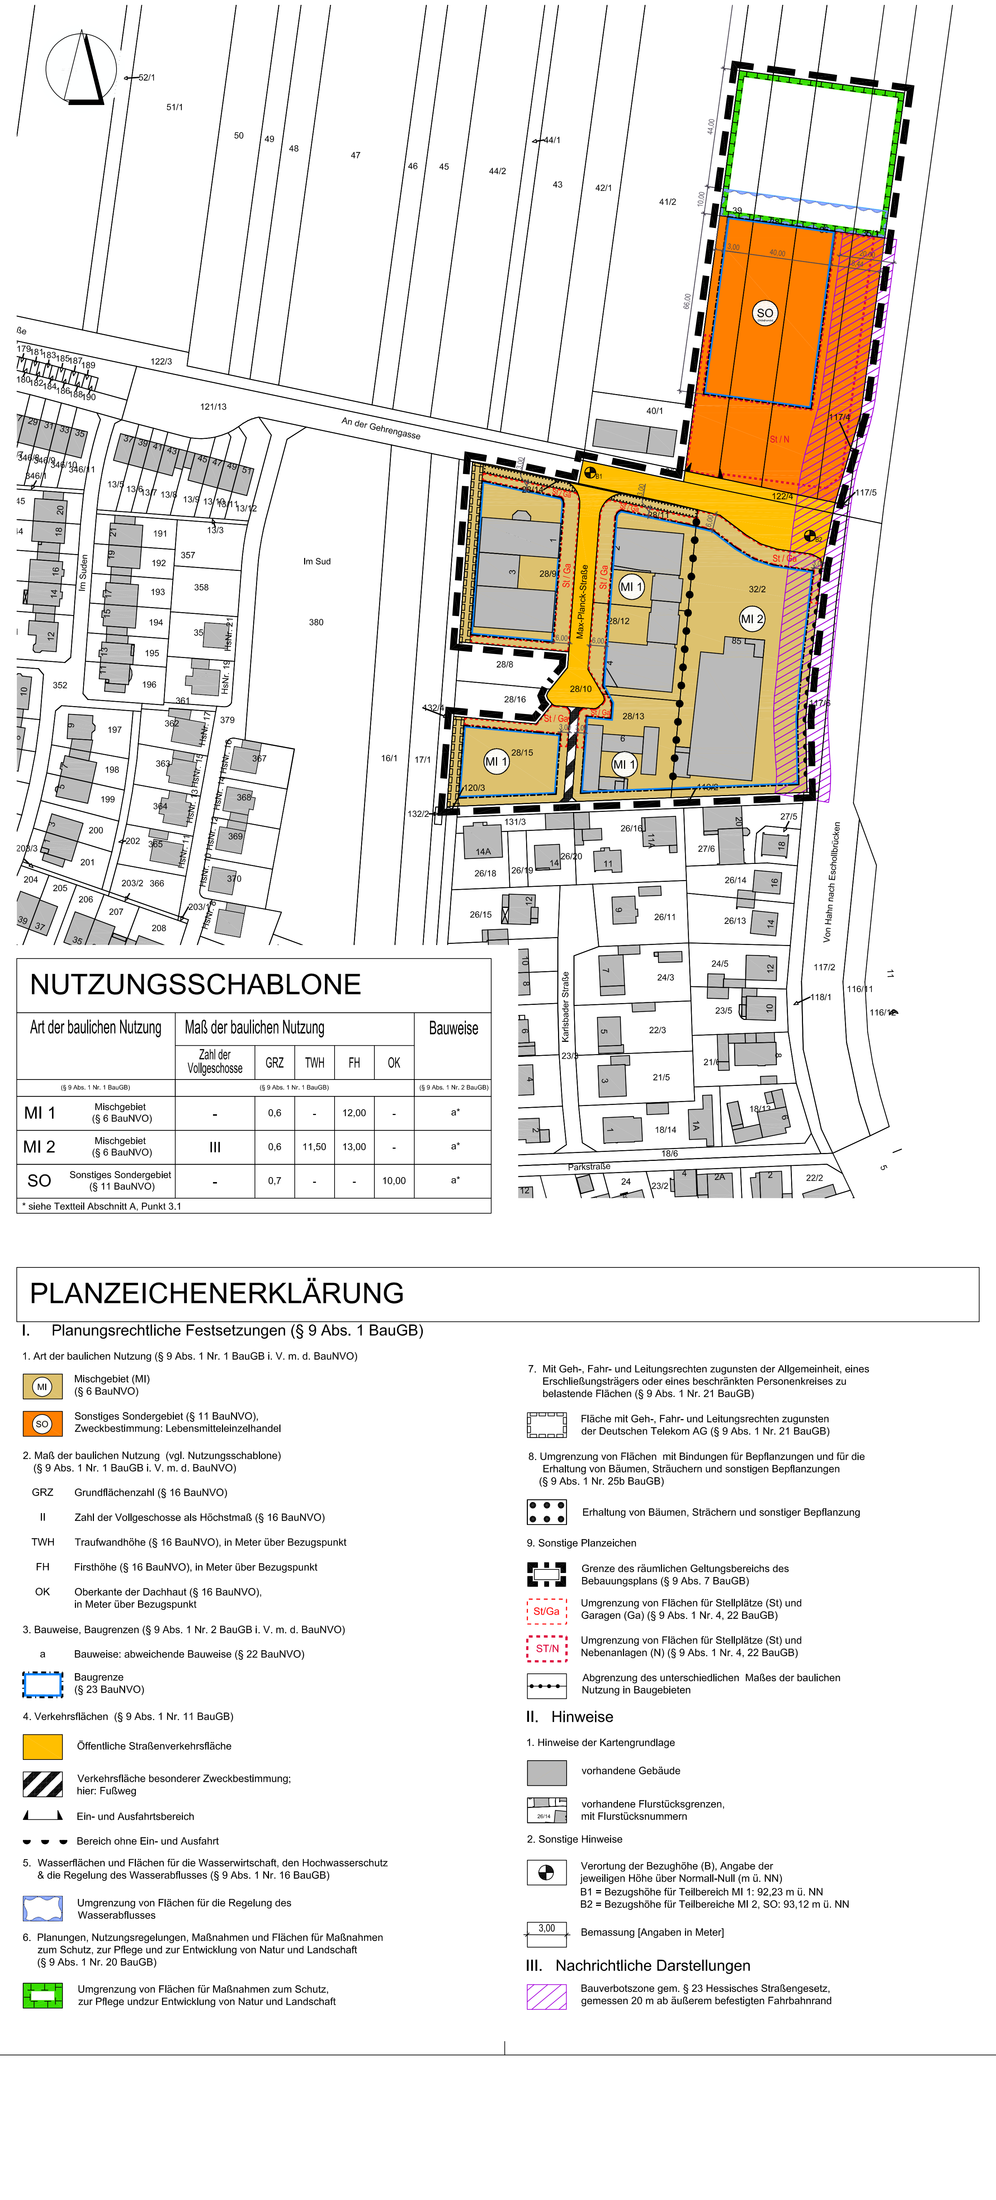
PLANZEICHNUNG