


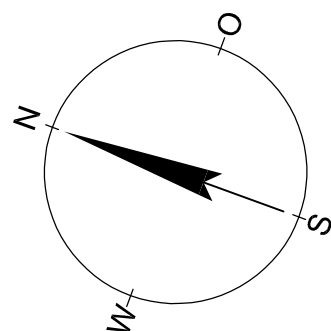

Legende

- neu -

Asphalt

Pflaster -rot-

Pflaster -grau-

Gehweg

Pflaster -anthrazit-

Grünfläche

Wassergebunden


- Bestand -

Asphalt

Verbundpflaster

Grünfläche

Unbefestigt

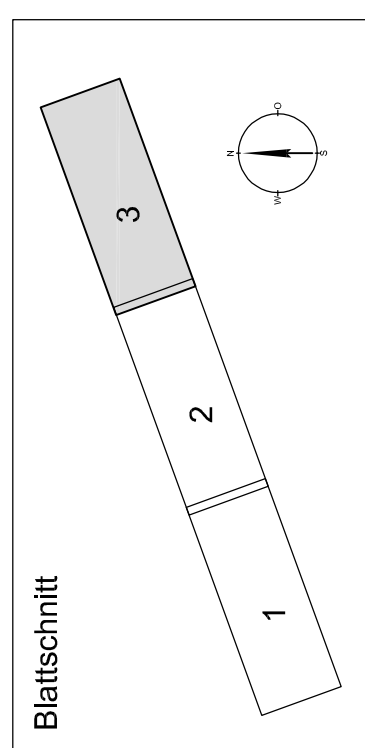

Planung zur Ausführung freigegeben

Magistrat der Stadt Pfungstadt Kirchstraße 12-14 - 64319 Pfungstadt		Datum		Stempel / Unterschrift	
Sanierung Freiligrathstraße Pfungstadt - Umbauplan - Lageplan Straßenbau Teil 3					
Zeichner	Langhe	Maßstab	1:250	Proj.Nr.	2019-014
gezeichnet	M.Stark 22.01.2021	Blatt.Nr.	P-21-		
geplant	21.06.2021 M.St.	Baugröße	1500/665	Zählung.Nr.	S3

Ingenieurbüro
Quintel


Geist & Co. KG

Konsolidation
Wasser- und
Straßenbau

Beratung - Planung - Bauleitung - Projektleitung

64304 Birkelbach
Fon 06257 77904
info@bzq.de
www.bzq.de

64304 Birkelbach
Fax 06257 77905
www.bzq.de

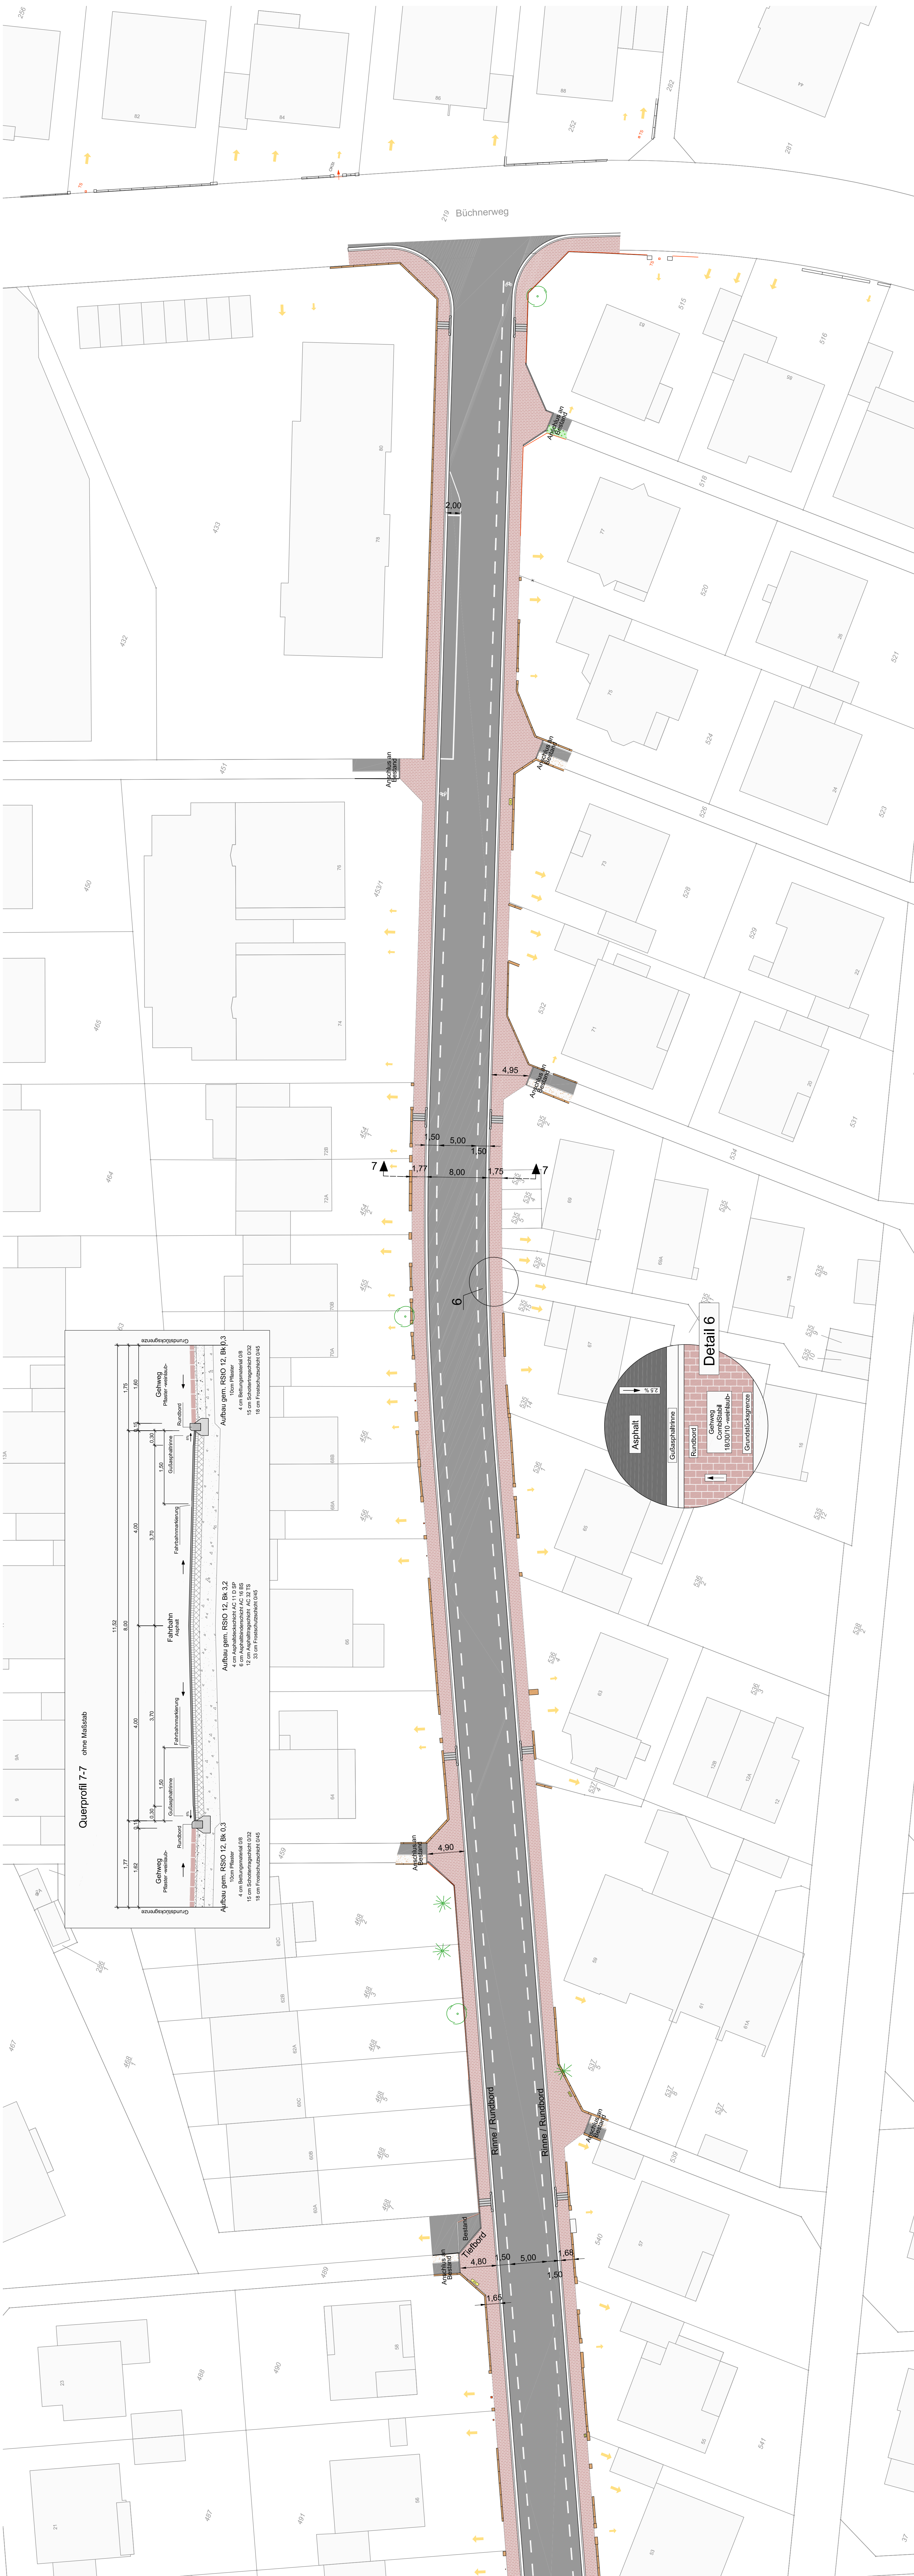

Querprofil 7-7 ohne Maßstab

