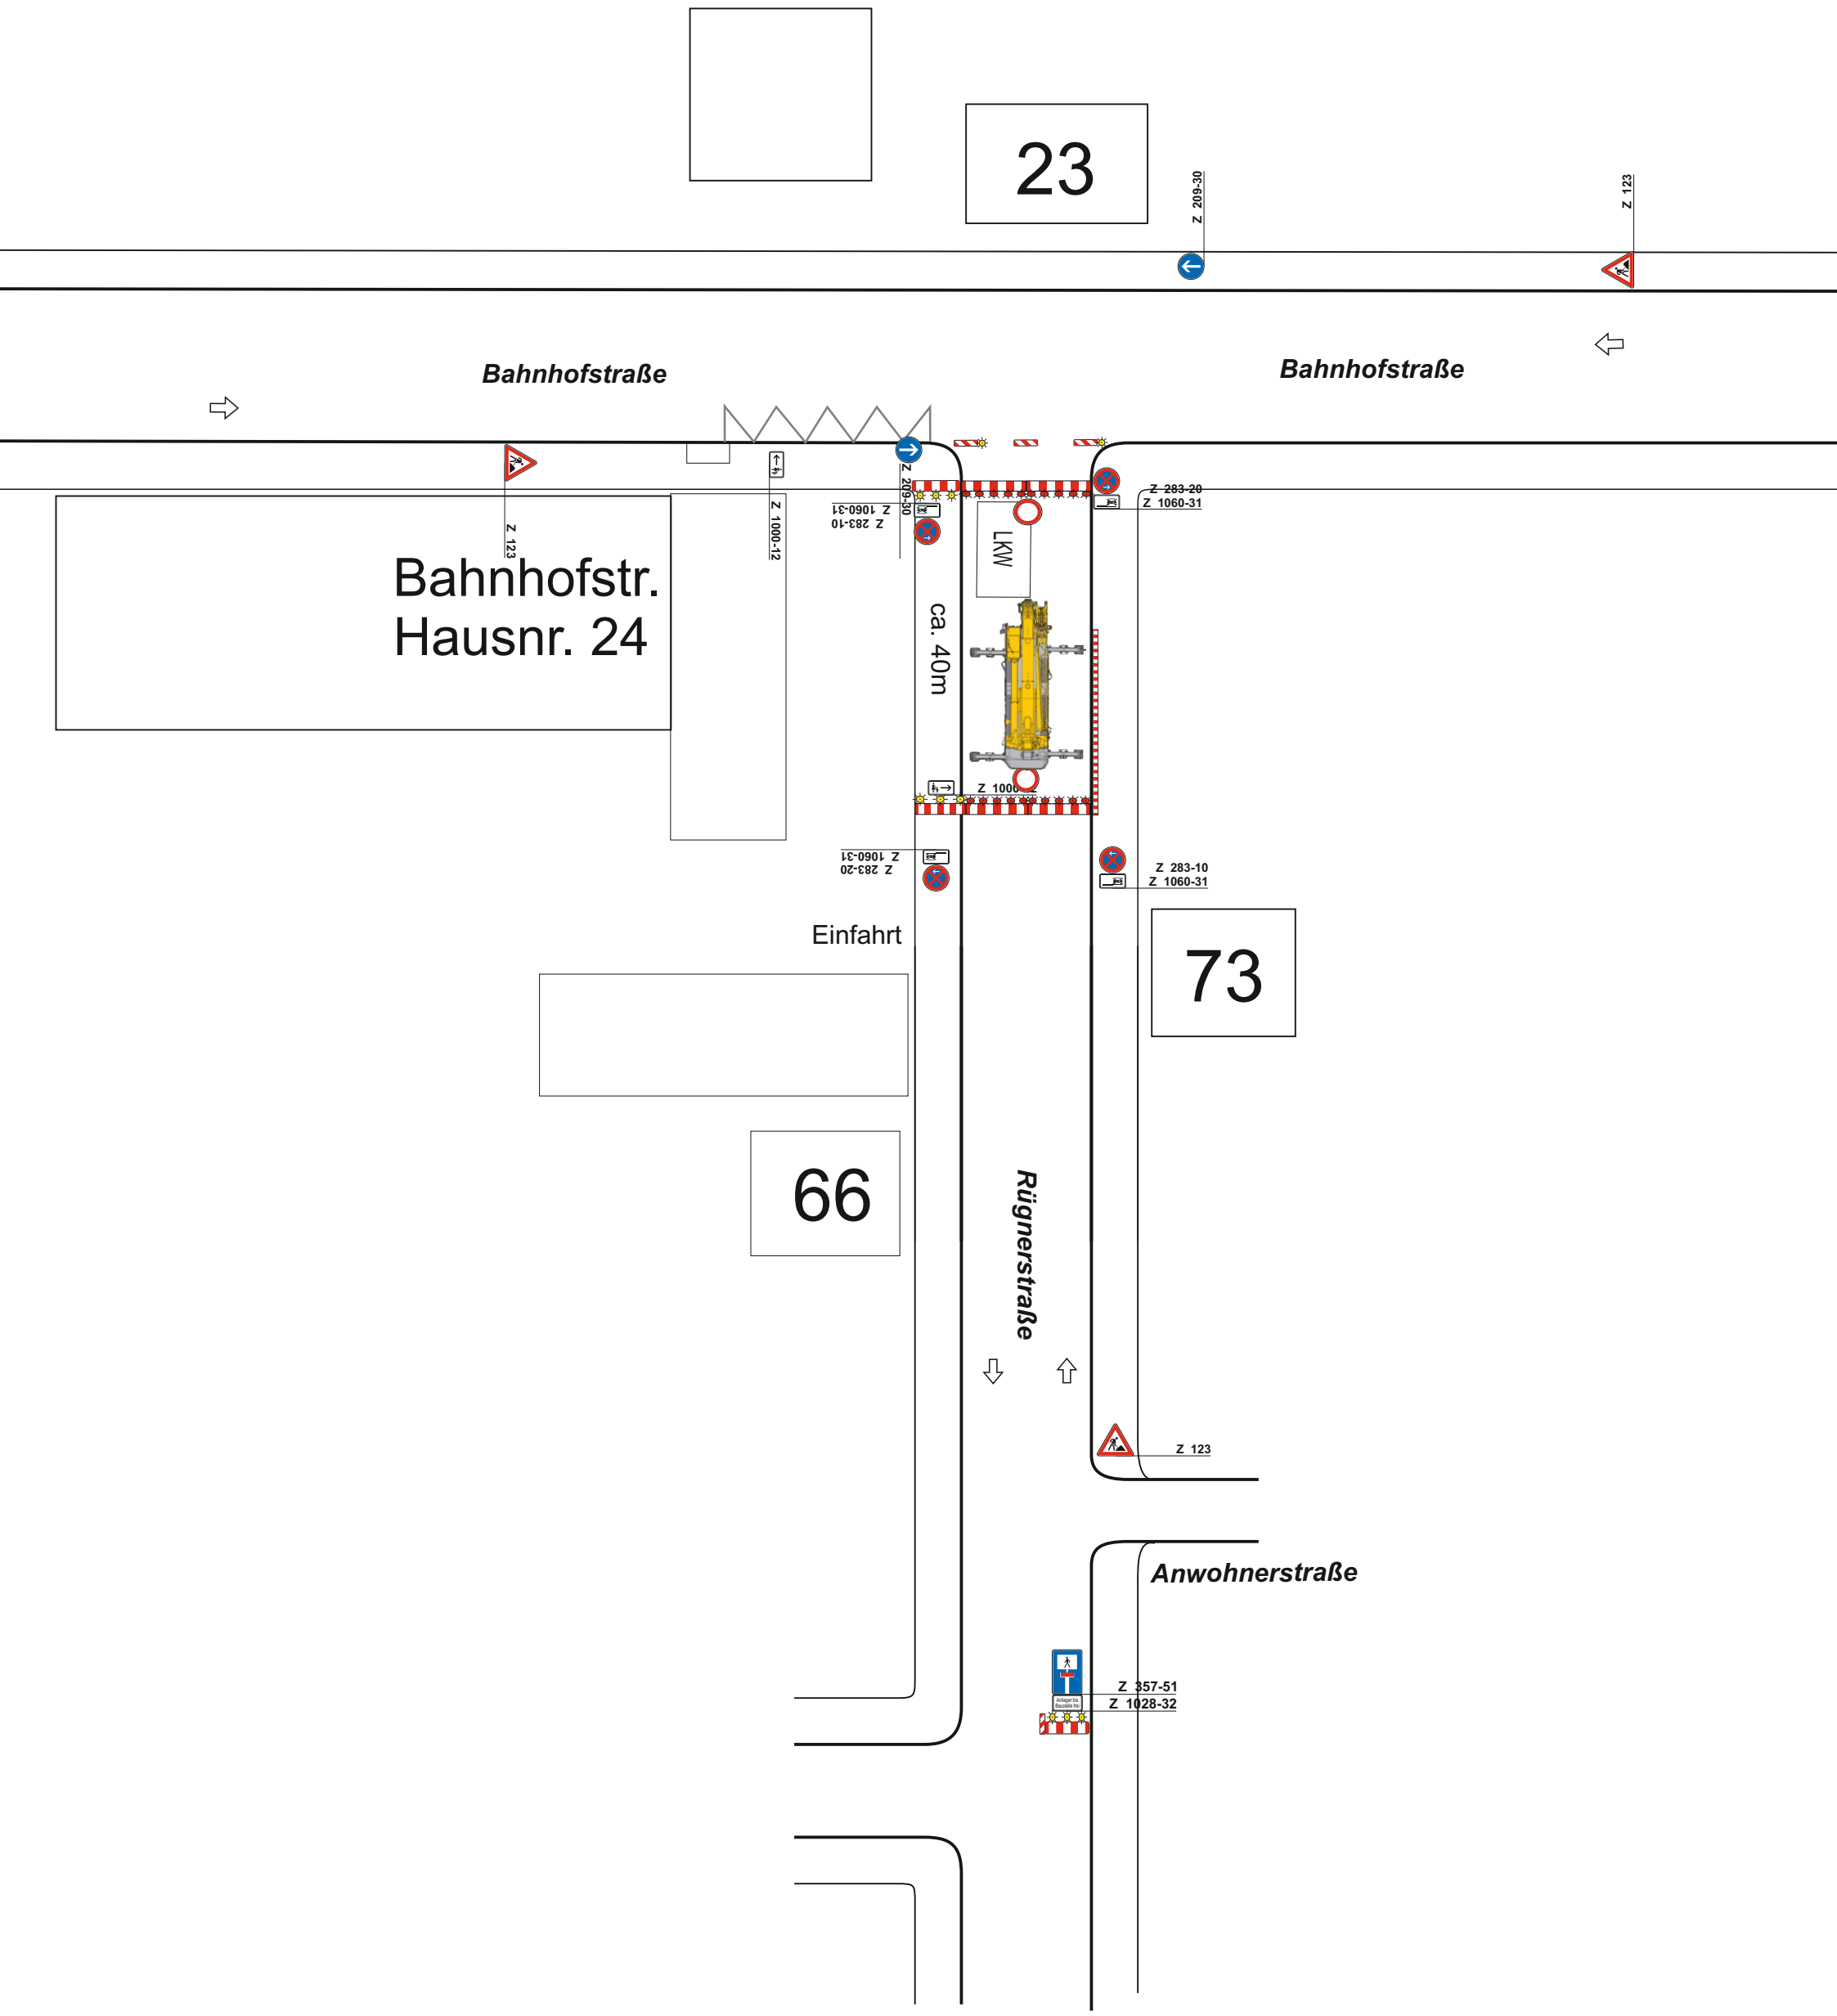

Skizze ohne Maßstab !

Baufeldlänge:
ca. 40,00 m

***B**austellen-**V**erkehrs-**S**icherungs-**S**ervice*
Aschaffenburger Str. 3
64546 Mörfelden-Walldorf
Telefon: 06105-9435614
Fax: 06105-9435666
Email: info@bvss-ffm.de

VORHABEN / ZWECK: **Autokran, LKW-Andienung Containeranlieferung**		INHALT: Verkehrsführungsplan - Detailplan -	
PLANZEICHNER: **FM**	PLANNUMMER: **VzPlan 1**	DATUM: **30.04.2024**	MASSSTAB: **o.M.**